


СКИЦА НА ПРЕМЕРУВАЊЕ
РАЗМЕР 1 : 1300
АЖУРИРАНА ГЕОДЕТСКА ПОДЛОГА
КО Прждево кп. бр. 850/1, 766 и 771

- ЛЕГЕНДА
- опфат
 - граница на катастарска парцела
 - состојба од терен - пат, улица
 - состојба од терен - воден тек
 - изохипса 1 м 187.24 надморска висина
 - изохипса 5 м 46 број на дет. точка
 - лозје 850 број на катастарска парцела
- ГЕО ТОПОКАТ доо Подружница Неготино
- изработил, Доне Горѓиев овластен геодезист

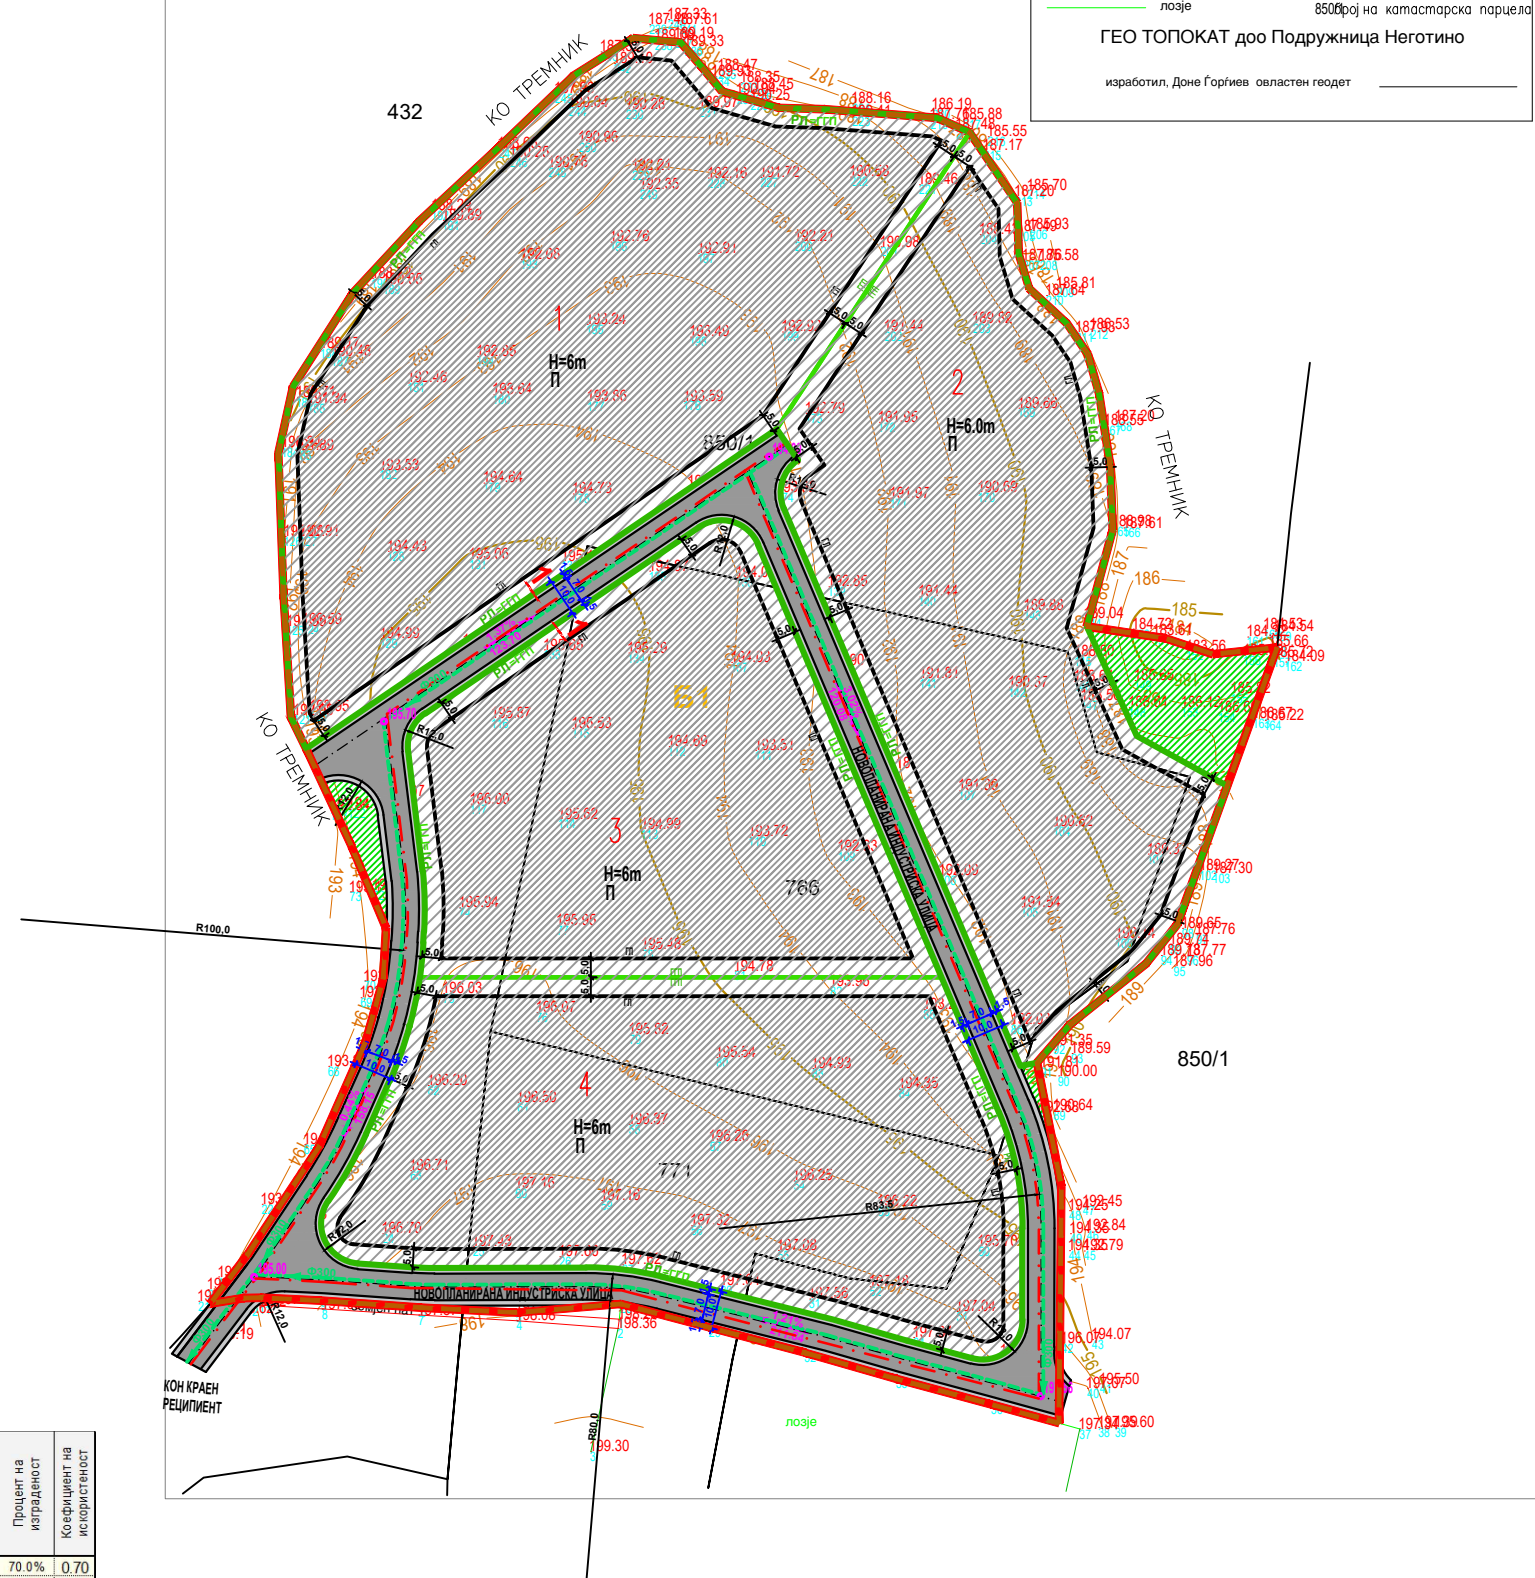

БИЛАНСНИ ПОКАЗАТЕЛИ:

УРБАНИСТИЧКИ ПЛАН ВОН НАСЕЛЕНО МЕСТО ЗА ИЗГРАДБА НА Е2 - КОМУНАЛНА СУПРАСТРУКТУРА - ФОТОВОЛТНИ ЦЕНТРАЛИ НА КП 766, ДЕЛ ОД КП 771 И ДЕЛ ОД КП 850/1, КО ПРЖДЕВО, ОПШТИНА ДЕМИР КАПИЈА	
Д2 - ЗАШТИТНО ЗЕЛЕНИЛО	1557.22 m ² 2.32%
Е1 - КОМУНАЛНА ИНФРАСТРУКТУРА	7985.54 m ² 11.91%
Е2 - КОМУНАЛНА СУПРАСТРУКТУРА	57508.51 m ² 85.77%
ВКУПНО	67051.27 m² 100.00%

НУМЕРИЧКИ ДЕЛ:

Нумерација на парцела	Група на класа на намена	Основна класа на намена	Компатибилни класа на намена	Површина на градежна парцела (m ²)	Површина за градеба (m ²)	Висина на хоризонтален венец	Катност	Развиена бруто површина (m ²)	Процент на изграденост	Кофициент на искористеност
1	Е	Е2	-	17343.39m ²	12140.38m ²	6.00m	П	12140.38m ²	70.0%	0.70
2	Е	Е2	-	14494.45m ²	10146.11m ²	6.00m	П	10146.11m ²	70.0%	0.70
3	Е	Е2	-	11615.06m ²	8130.54m ²	6.00m	П	8130.54m ²	70.0%	0.70
4	Е	Е2	-	14055.61m ²	9838.93m ²	6.00m	П	9838.93m ²	70.0%	0.70
/	Д	Д2	ЗАШТИТНО ЗЕЛЕНИЛО	1557.22m ²	/	/	/	/	/	/
/	Е	Е1	КОМУНАЛНА СУПРАСТРУКТУРА	7985.54m ²	/	/	/	/	/	/
ВКУПНО				67051.27m²	40255.96m²			40255.96m²	60.0%	0.60

- ЛЕГЕНДА:
- ГРАНИЦА НА ПЛАНСКИ ОПФАТ
 - 1 НУМЕРАЦИЈА НА ГРАДЕЖНА ПАРЦЕЛА
 - ЕЛЕМЕНТИ НА УЛИЧНА МРЕЖА
 - ОСКА НА СООБРАКАЛНИЦА
 - РЕГУЛАЦИОНА ЛИНИЈА
 - ГРАНИЦА НА ГРАДЕЖНА ПАРЦЕЛА
 - ГРАДЕЖНА ЛИНИЈА
 - H=6.00m ВИСОЧИНА НА ГРАДЕЌЕ
 - п КАТНОСТ НА ОБЈЕКТ
 - ПОВРШИНА ЗА ГРАДБА
 - НИВЕЛМАН ПОДПОЛЖЕН
- КЛАСА НА НАМЕНА:
- Д ЗЕЛЕНИЛО И РЕКРЕАЦИЈА
 - ЗАШТИТНО ЗЕЛЕНИЛО
 - Е ИНФРАСТРУКТУРА
 - КОМУНАЛНА ИНФРАСТРУКТУРА
 - КОПОВОЗ
 - ТРОТОАР
 - КОМУНАЛНА СУПРАСТРУКТУРА
 - ПЛАНИРАН ЕЛЕКТРИЧЕН ВОД
 - ПЛАНИРАНА АТМОСФЕРСКА КАНАЛИЗАЦИЈА

УРБАНИСТИЧКИ ПЛАН ВОН НАСЕЛЕНО МЕСТО ЗА ИЗГРАДБА НА Е2 - КОМУНАЛНА СУПРАСТРУКТУРА - ФОТОВОЛТНИ ЦЕНТРАЛИ НА КП 766, ДЕЛ ОД КП 771 И ДЕЛ ОД КП 850/1, КО ПРЖДЕВО, ОПШТИНА ДЕМИР КАПИЈА
М=1:1000



ИНСТИТУТ ЗА УРБАНИЗАМ, СООБРАКАЈ И ЕКОЛОГИЈА
НАРАЧАТЕЛ: ОПШТИНА ДЕМИР КАПИЈА
УРБАНИСТИЧКИ ПЛАН ВОН НАСЕЛЕНО МЕСТО ЗА ИЗГРАДБА НА Е2 - КОМУНАЛНА СУПРАСТРУКТУРА - ФОТОВОЛТНИ ЦЕНТРАЛИ НА КП 766, ДЕЛ ОД КП 771 И ДЕЛ ОД КП 850/1, КО ПРЖДЕВО, ОПШТИНА ДЕМИР КАПИЈА

ПЛАНСКА ДОКУМЕНТАЦИЈА
СИНТЕЗЕН ПЛАН