


# ЛОКАЛНА УРБАНИСТИЧКА ПЛАНСКА ДОКУМЕНТАЦИЈА ЗА КП 792/1, 792/2, 793 И 794 ВО КО"ДЕМИР КАПИЈА" ОПШТИНА ДЕМИР КАПИЈА СО НАМЕНА Б-5 ХОТЕЛСКИ КОМПЛЕКС

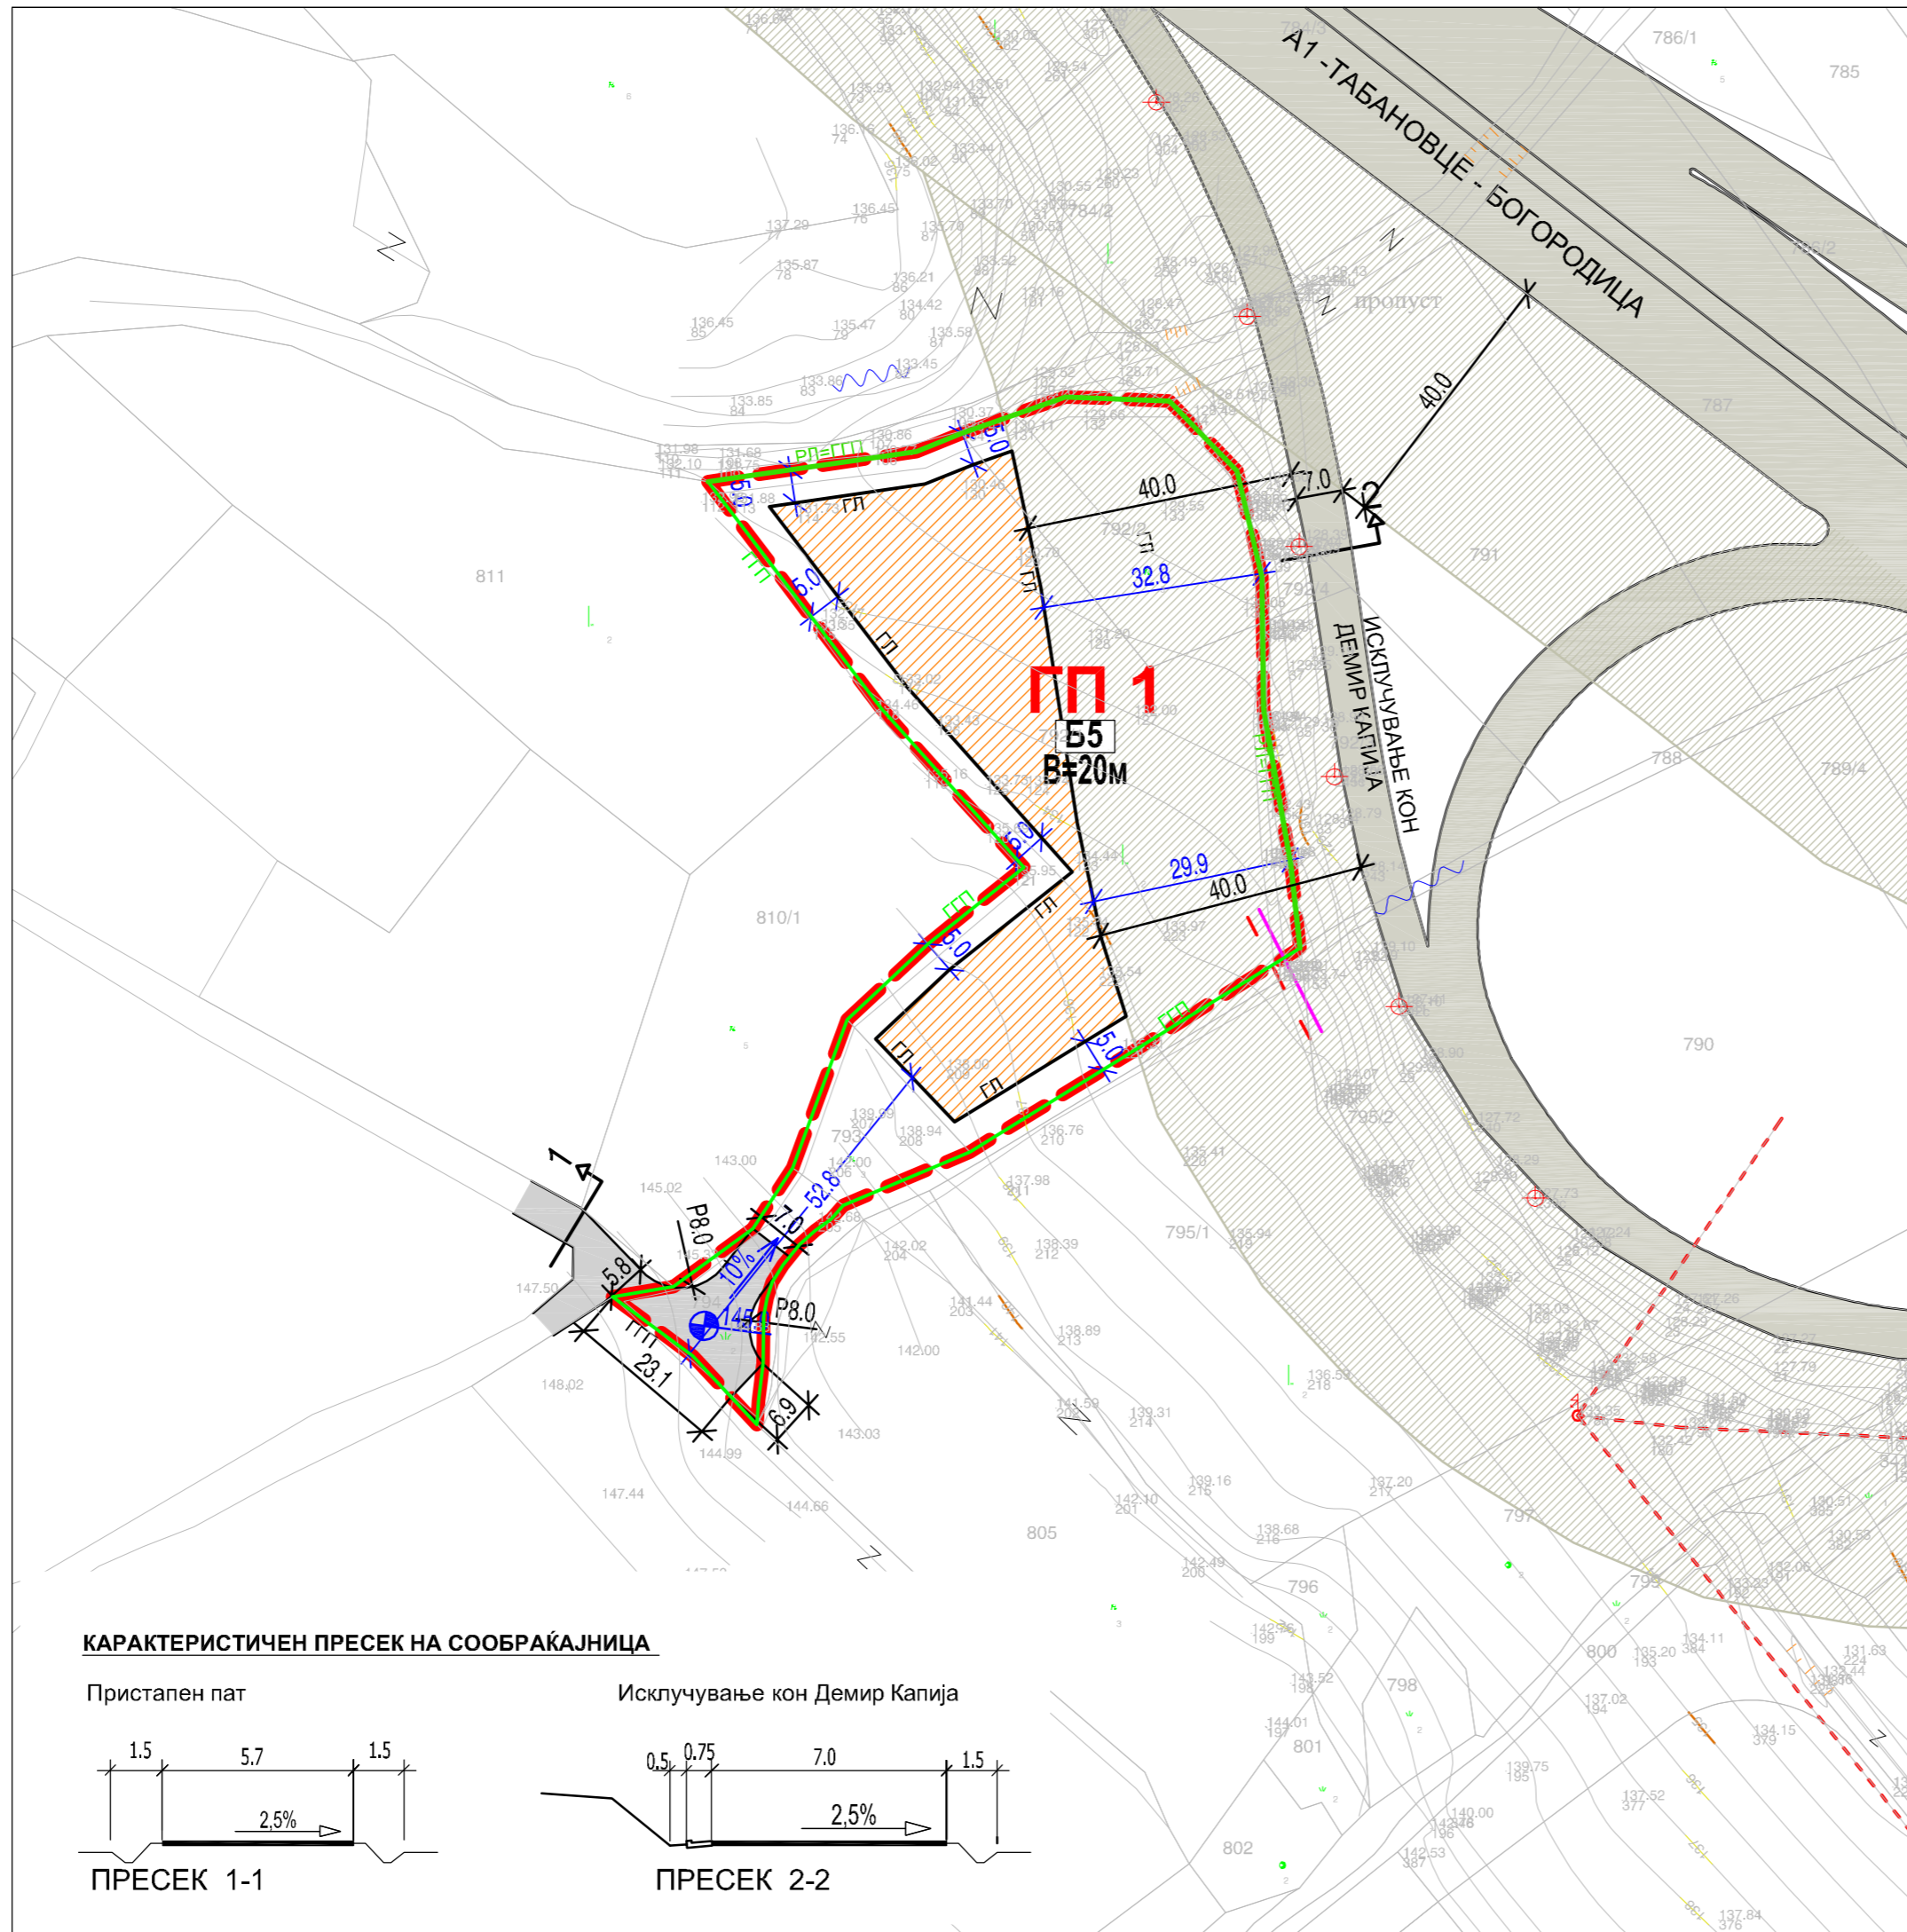

- ЛЕГЕНДА:**
- - - - - - ГРАНИЦА НА ПЛАНСКИ ОПФАТ
  - ПП 1 - БРОЈ НА ГРАДЕЖНА ПАРЦЕЛА
  - - РЕГУЛАЦИОНА ЛИНИЈА
  - - - - - - ГРАНИЦА НА ПАРЦЕЛА
  - ГРАДЕЖНА ЛИНИЈА
  - ПАТ
  - ПОСТОЕЧКИ АСФАЛТИРАН ПАТ
  - ПРИСТАПЕН ПАТ
  - ЗАШТИТЕН ПОЈАС НА СООБРАЌАЈНИЦА 22М
  - Б5 - ХОТЕЛСКИ КОМПЛЕКСИ
  - - ПЛАНИРАН ТЕЛЕКОМУНИКАЦИСКИ ПРИКЛУЧОК
  - - - - - - ПЛАНИРАН ЕЛЕКТРИЧЕН ПРИКЛУЧОК
  - - - - - - ПОСТОЕЧКИ ЕЛЕКТРИЧЕН ВОД

НУМЕРИЧКИ ПОКАЗАТЕЛИ:													
Број на Градежна Парцела (Г.П.)	Група на класа на намена	Основна класа на намена	Поединечна Намена	Компактни класи на намена во однос на основната класа на намена	Максимален дозволен % на зборот на единичната класа на намена во однос на основната класа на намена на планот	Површина на градежна парцела м <sup>2</sup>	Површина за градење м <sup>2</sup>	Вкупна изградена површина на сите катови м <sup>2</sup>	Максимална висина на хоризонтален венец на кров	Катност	Процент на изграденост %	Коefициент на искористеност (К)	Паркирање
ПП1	Б	Б5	ХОТЕЛСКИ КОМПЛЕКСИ	Б1, Б2, Б3, Б4, Б6	40%	6 404м <sup>2</sup>	1 964м <sup>2</sup>	6 404м <sup>2</sup>	20м	не се дефинира со АУП	31%	1	Потребен број на паркинг места не се дефинира според член 107 од Законот за стандарди и нормативи за урбанистичко планирање (бр.182/15,22/15)

**ВЕКТОР 90** Планер:  
 www.vektor90.com.mk ДПГИ "ВЕКТОР 90" Томе ДООЕЛ  
 Струмица ул. "Ленинова" бр. 12 Тел/факс (034) 331 210 mail:vektor90@mt.net.mk

**НАСЛОВ НА ПЛАНОТ:** Локална урбанистичка планска документација за КП 792/1, 792/2, 793 и 794 во КО"Демир Капија" општина Демир Капија со намена Б-5 хотелски комплекс

**НАРАЧАТЕЛ:** Христијан Белов

**МЕСТО:** Демир Капија

**ПОДРАЧЈЕ НА ПЛАНСКИ ОПФАТ:** КП 792/1, 792/2, 793 и 794

**СОДРЖИНА НА ЦРТЕЖ:**

**СИНТЕЗЕН ПЛАН**  
- Планска документација -

**ОДГОВОРНО ЛИЦЕ:** ОВЛАСТЕН ПЛАНЕР:  
ТОМЕ ТИМОВ ТОМЕ ТИМОВ д.и.а.  
Овластување бр. 0.0080

<b>СОРАБОТНИК:</b> Билјана Христоманова д.и.а.	<b>ТЕХ. БРОЈ:</b> 012-2103/2016	<b>РАЗМЕР:</b> 1:1000	<b>Лист бр.</b> 5
<b>МЕСТО И ДАТУМ:</b> Струмица, Декември, 2016			

