


УП ВОН НАСЕЛЕНО МЕСТО ДОШНИЦА - Мрестилиште за риби

УП вон населено место ДОШНИЦА										
Ор.на парц.	Повр. на парц.	Повр. за градба	Бруто разв. повр.	Процент на изград.	Коэф.на искор.	Класа на намена	кота на венец	Катност	ор.на парк.	место на парц./објект
1	3426	2062	2062	60	0.60	Г.2	4.50м	П	21	прц./објект
2	332	/	/	/	/	Д.2	/	/	/	/
3	69	13	13	/	/	Е.2	/	П	/	/
4	71	13	13	/	/	Е.3	/	П	/	/
ВК	3898	2088	2088	53.6	0.54					

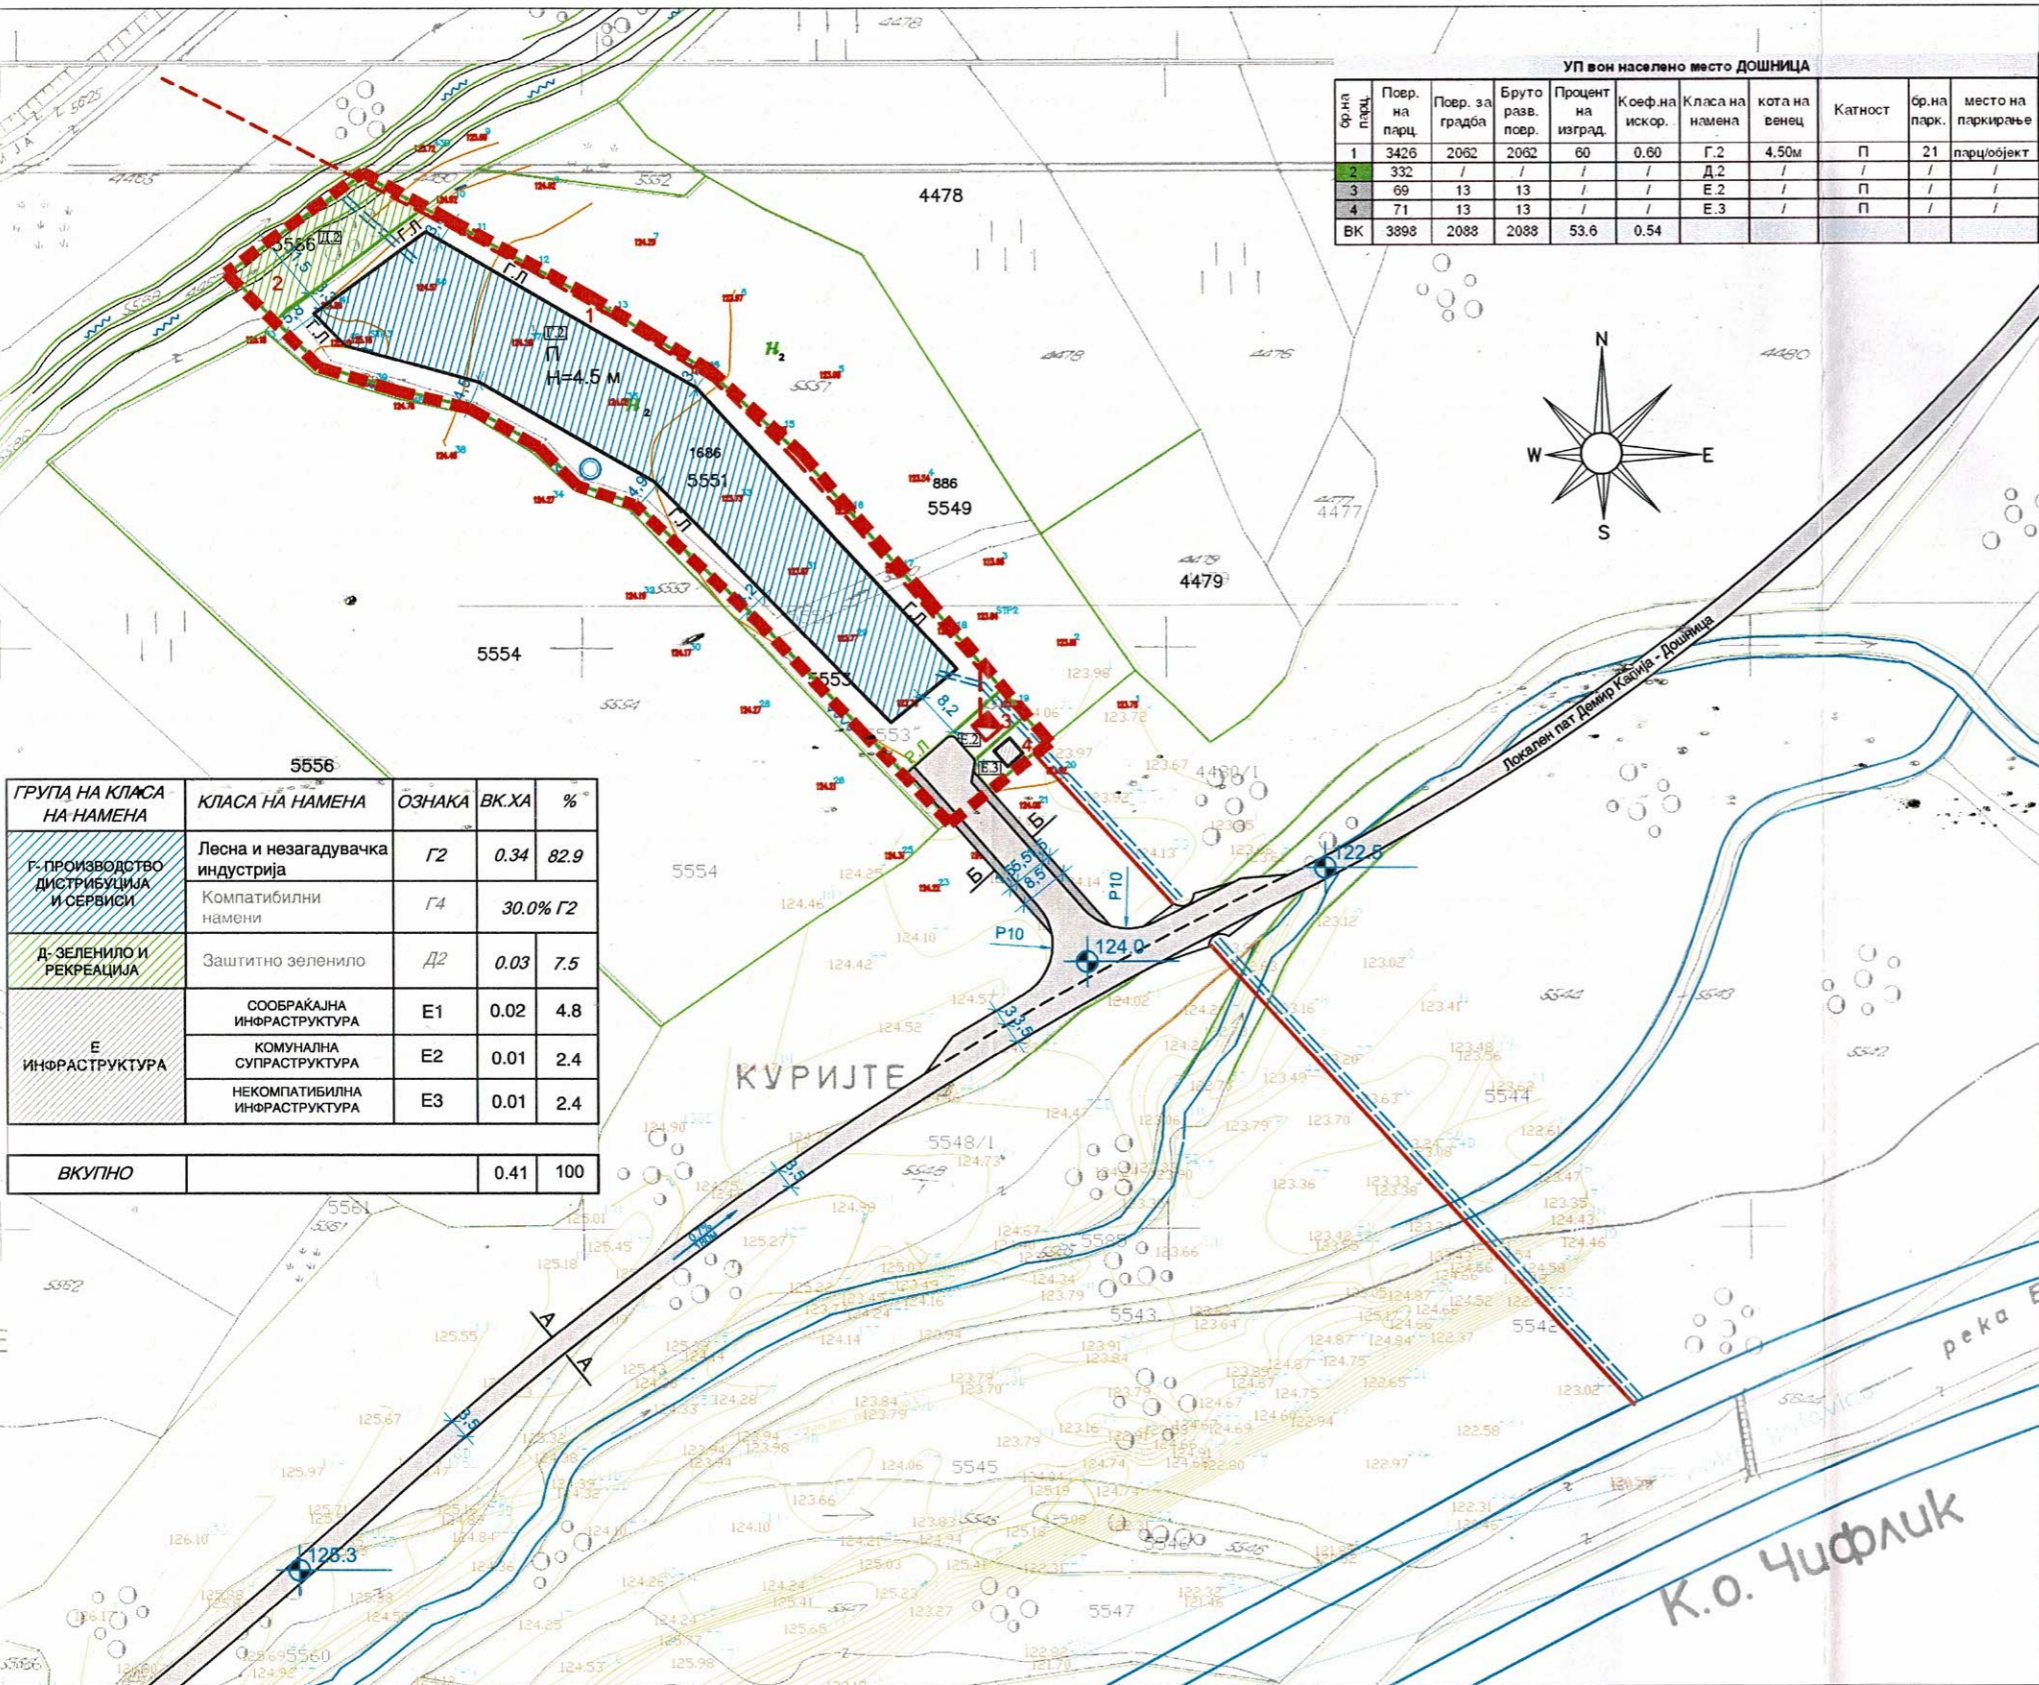

ГРУПА НА КЛАСА НА НАМЕНА	КЛАСА НА НАМЕНА	ОЗНАКА	ВК.ХА	%
Г-ПРОИЗВОДСТВО ДИСТРИБУЦИЈА И СЕРВИСИ	Лесна и загадувачка индустрија	Г2	0.34	82.9
	Компатибилни намени	Г4	30.0%	Г2
Д-ЗЕЛЕНИЛО И РЕКРЕАЦИЈА	Заштитно зеленило	Д2	0.03	7.5
Е-ИНФРАСТРУКТУРА	СООБРАЌАЈНА ИНФРАСТРУКТУРА	Е1	0.02	4.8
	КОМУНАЛНА СУПРАСТРУКТУРА	Е2	0.01	2.4
	НЕКОМПАТИБИЛНА ИНФРАСТРУКТУРА	Е3	0.01	2.4
ВКУПНО			0.41	100

ЛЕГЕНДА

- - - - - ГРАНИЦА НА ПЛАНСКИ ОПФАТ (П= 0.4 ха)
- — — — — ГРАНИЦА НА ГРАДЕЖНА ПАРЦЕЛА
- 1.2.3. НУМЕРАЦИЈА НА ПАРЦЕЛИ
- Г - ПРОИЗВОДСТВО,ДИСТРИБУЦИЈА И СЕРВИСИ
Г. 2 - Лесна и загадувачка индустрија - Фарми
- Д - ЗЕЛЕНИЛО И РЕКРЕАЦИЈА
Д. 2 - Заштитно зеленило
- Е - ИНФРАСТРУКТУРА
Е.2 - Комунална супраструктура
Е.3 - Некомпатибилна инфраструктура
- Е - ИНФРАСТРУКТУРА
Е.1- Сообраќајна инфраструктура
- — — — — Н=.....м КОТА НА ВЕНЕЦ
- — — — — ВОДОТЕК
- — — — — Локален пат Демир Капија - Дошница
- — — — — ПРОФИЛ А-А
- — — — — ВОДОВОД
- — — — — ФЕКАЛНА КАНАЛИЗАЦИЈА
- — — — — ЕЛЕКТРИЧНА ЕНЕРГИЈА
- БУНАР
- ПРОЧИСТИТЕЛНА СТАНИЦА
- ТРАФОСТАНИЦА
- — — — — ГЛ ГРАДЕЖНА ЛИНИЈА
- — — — — РЕГУЛАЦИОНА ЛИНИЈА
- — — — — ПРИСТАПНА УЛИЦА
- — — — — ПРОФИЛ Б-Б

СИНТЕЗЕН ПЛАН ПЛАНСКА ДОКУМЕНТАЦИЈА

Dizajn Centar Inzenering		"ДИЗАЈН ЦЕНТАР ИНЖЕНЕРИНГ" Трајче ДООЕЛ Кавадарци ул."Народна Младина" бр.3, П.ФАХ 27 Тел/факс (043) 400 600, Тел. 410 610, mail: dci@t-home.mk	
НАСЛОВ НА ПЛАНОТ: УП ВОН НАСЕЛЕНО МЕСТО ДОШНИЦА - Мрестилиште за риби			
НАРАЧАТЕЛ:	АКВАТИКА ДООЕЛ - НЕГОТИНО	ПЛАНСКИ ПЕРИОД:	2009-2019 ГОД
МЕСТО:	ДЕМИР КАПИЈА	ДОНЕСУВАЧ НА ПЛАНОТ:	ВИОЛЕТА ПОПОСКА
ОБЛАСТЕНИ ПЛАНЕРИ:	ТРАЈЧЕ ГРКОВ дипл.инж.арх. Трајче Грков див. 0020 Виолета Попоска див. 0077	ВИОЛЕТА ПОПОСКА дипл.инж.арх. Одговорно лице: ТРАЈЧЕ ГРКОВ	ОДГОВОРНО ЛИЦЕ: ТРАЈЧЕ ГРКОВ
СОРАБОТНИЦИ:	Маја Петрова инж.арх. Горѓи Спасов дипл.инж.арх. Павлинка Димова дипл.гр.инж.	СОДРЖИНА НА ЦРТЕЖ:	СИНТЕЗЕН ПЛАН
ФАЗА:	ПРЕДЛОГ ПЛАН	РАЗМЕР:	1:1000
ДАТУМ:	МАРТ 2011	ТЕХ.БР.:	2470
		ЛИСТ БР.:	5