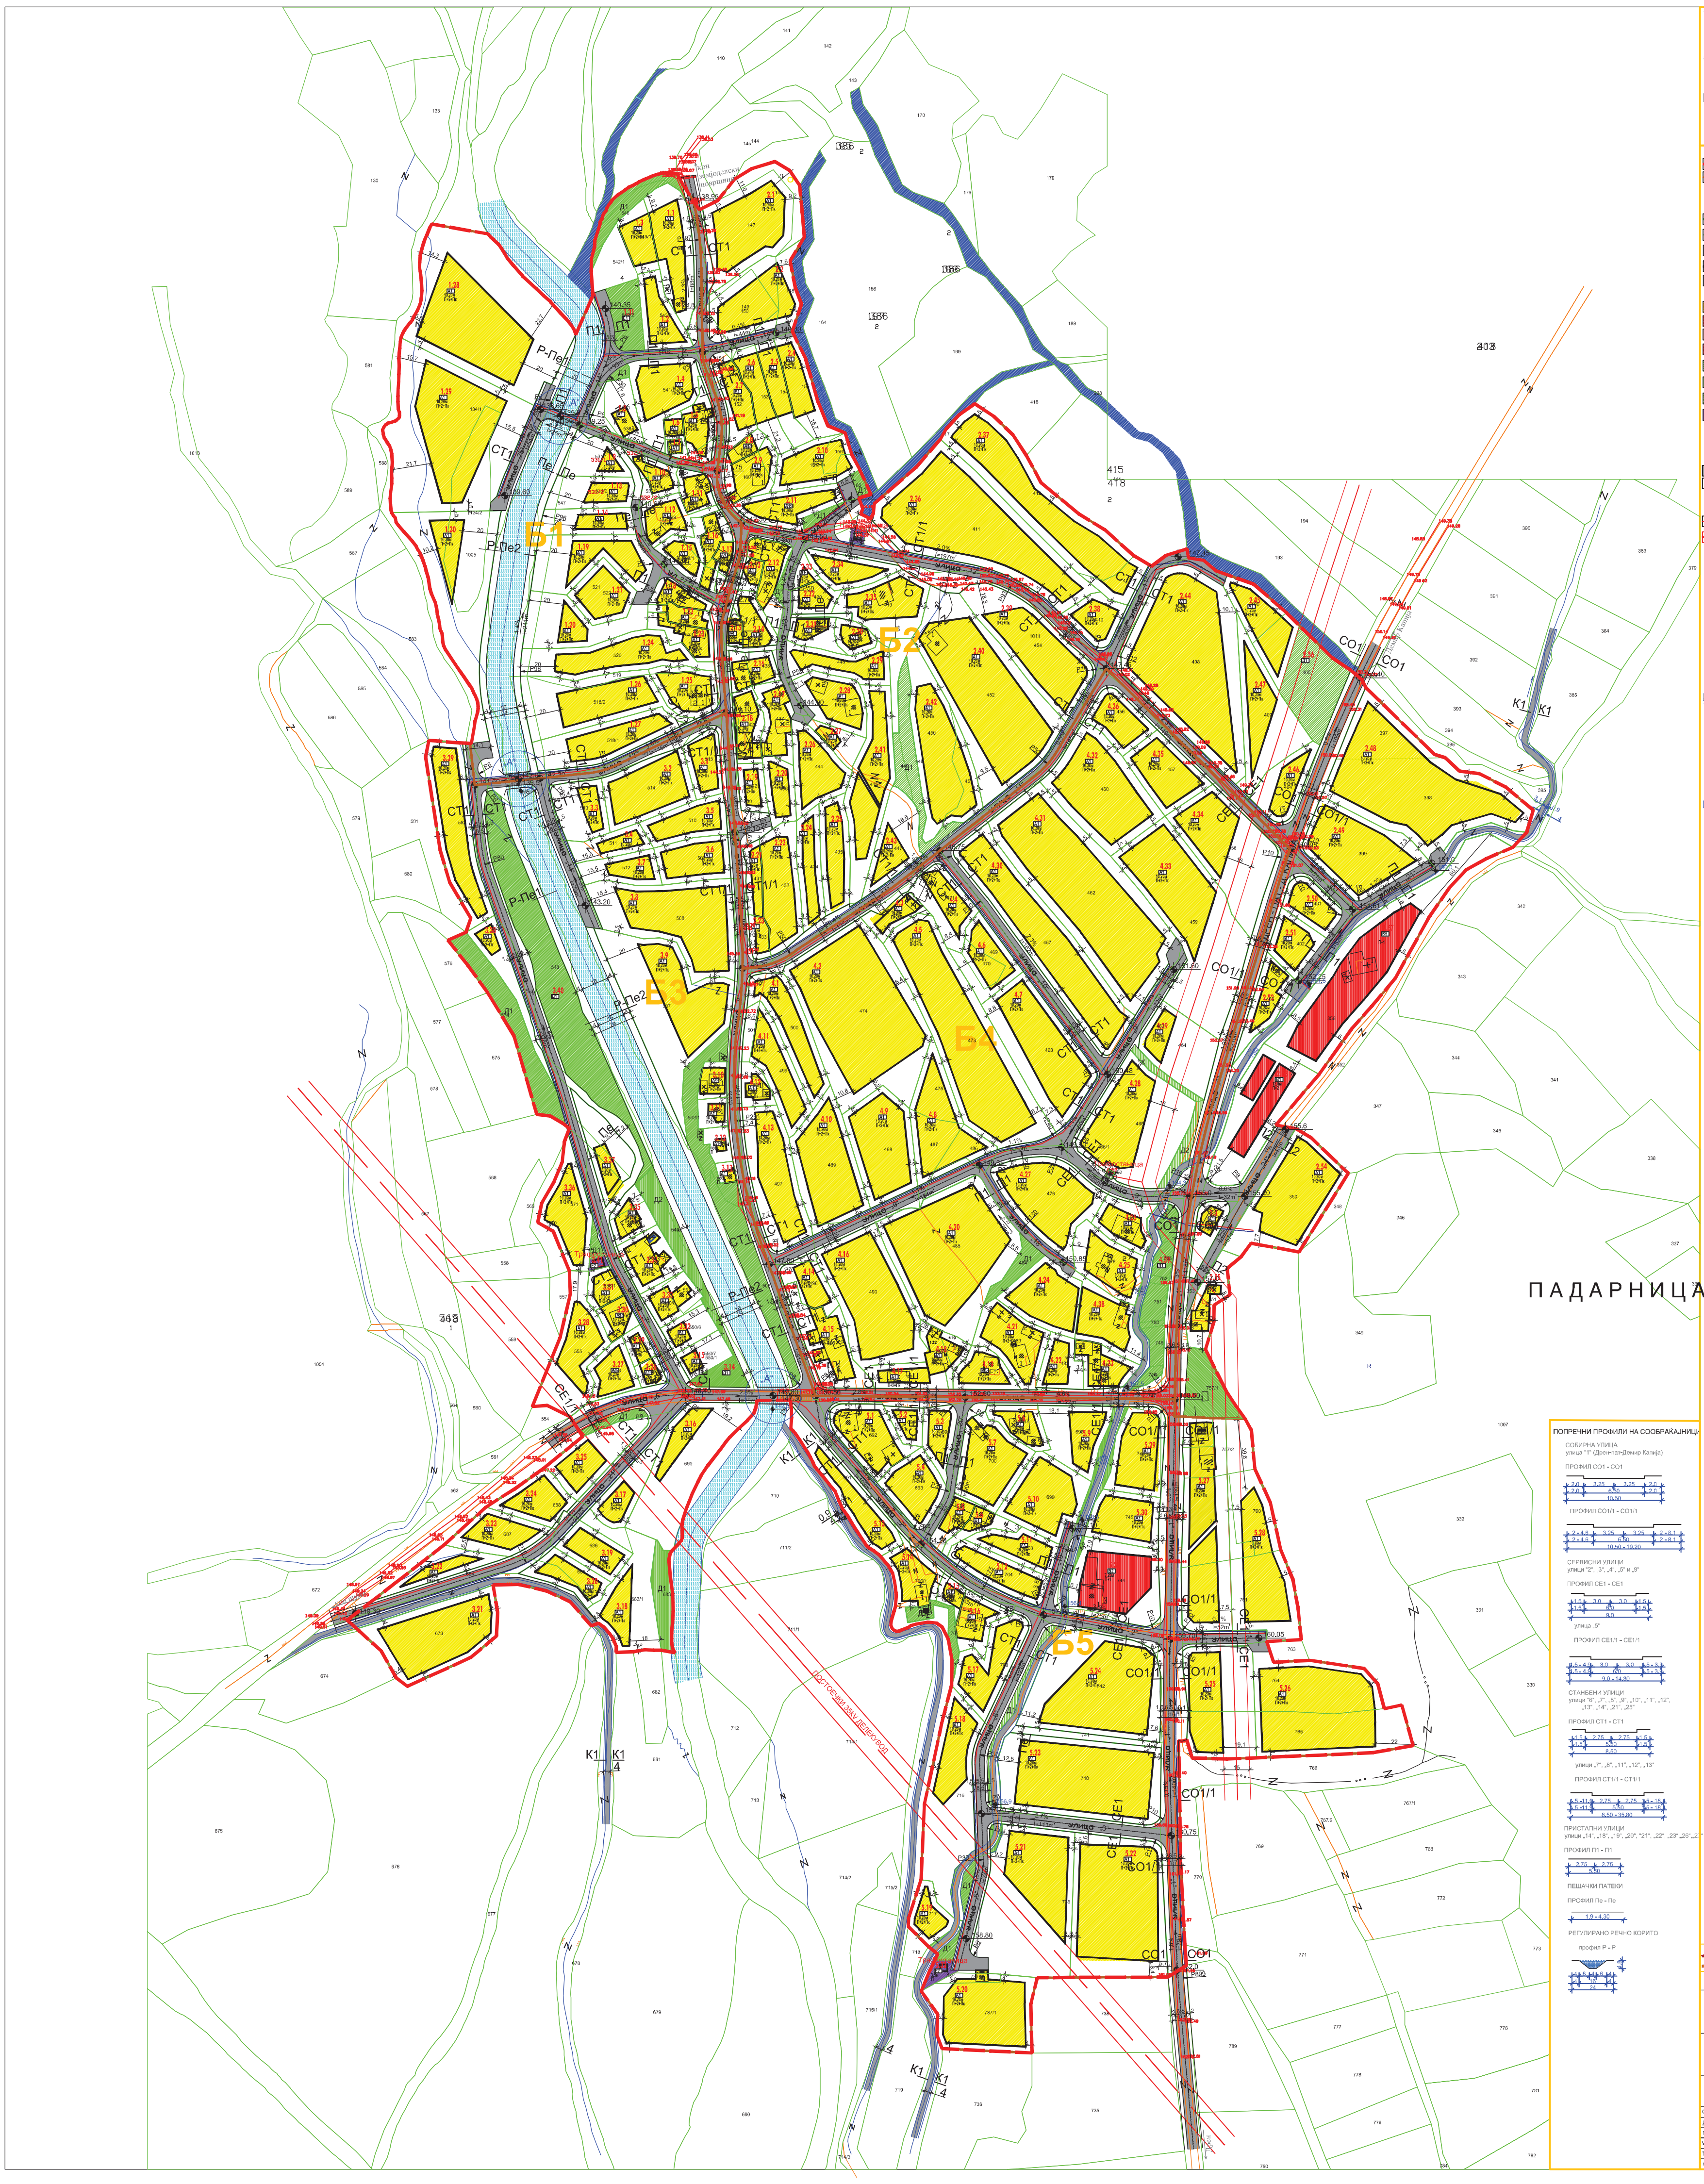
Б1
Б2
Б3
Б4
Б5
ПАДАРНИЦА
СО1
СО1/1
СЕ1
СТ1
СТ1/1
П1
Пе
Р-Пе1
Р-Пе2
К1
ПОПРЕЧНИ ПРОФИЛИ НА СООБРАЌАЈНИЦИ
СОБИРНА УЛИЦА
улица "1" (Дрен-пат-Демир Капија)
ПРОФИЛ СО1 - СО1
2.0 3.25 3.25 2.0
2.0 6.50 2.0
10.50
ПРОФИЛ СО1/1 - СО1/1
2 - 4.6 3.25 3.25 2 - 8.1
2 - 4.6 6.50 2 - 8.1
10.50 - 19.20
СЕРВИСНИ УЛИЦИ
улици "2", „3", „4", „5" и „9"
ПРОФИЛ СЕ1 - СЕ1
1.5 3.0 3.0 1.5
1.5 6.0 1.5
9.0
улица „5"
ПРОФИЛ СЕ1/1 - СЕ1/1
1.5 - 4.9 3.0 3.0 1.5 - 3.9
1.5 - 4.9 6.0 1.5 - 3.9
9.0 - 14.80
СТАНБЕНИ УЛИЦИ
улици "6", „7", „8", „9", „10", „11", „12", „13", „14", „21", „25"
ПРОФИЛ СТ1 - СТ1
1.5 2.75 2.75 1.5
1.5 5.50 1.5
8.50
улици „7", „8", „11", „12", „13"
ПРОФИЛ СТ1/1 - СТ1/1
1.5 -11.9 2.75 2.75 1.5 - 18.1
1.5 -11.9 5.50 1.5 - 18.1
8.50 - 35.80
ПРИСТАПНИ УЛИЦИ
улици „14", „18", „19", „20", "21", „22", „23",„26",„27"
ПРОФИЛ П1 - П1
2.75 2.75
5.50
ПЕШАЧКИ ПАТЕКИ
ПРОФИЛ Пе - Пе
1.9 - 4.30
РЕГУЛИРАНО РЕЧНО КОРИТО
профил Р – Р
4 6 4 6 4
4 16 4
24
4.8

УРБАНИСТИЧКИ ПЛАН ЗА СЕЛО ЧИФЛИК К.О. ЧИФЛИК, ОПШТИНА ДЕМИР КАПИЈА ПЛАНСКА ДОКУМЕНТАЦИЈА

КОНЕЧЕН ПРЕДЛОГ ПЛАН

M = 1 : 1000

ЛЕГЕНДА:

- ГРАНИЦА НА ПЛАНСКИ ОПФАТ-П=38.60 Ха
- ГРАНИЦА НА БЛОК
- **Б1** ОЗНАКА ЗА БЛОК
- РЛ РЕГУЛАЦИОНА ЛИНИЈА
- ГГП ГРАНИЦА НА ГРАДЕЖНА ПАРЦЕЛА
- ГРАДЕЖНА ЛИНИЈА
- ПОМОШНА ГРАДЕЖНА ЛИНИЈА
- 149.80 НИВЕЛАЦИСКИ КОТИ

КЛАСИ НА НАМЕНИ:

- А1 ДОМУВАЊЕ ВО СТАНБЕНИ КУЌИ
- В1 ОБРАЗОВАНИЕ И НАУКА-Основно училиште
- В2 ЗДРАВСТВО И СОЦИЈАЛНА ЗАШТИТА
- В5 ВЕРСКИ ИНСТИТУЦИИ-ЦРКВА
- Д1 ПАРКОВСКО ЗЕЛЕНИЛО
- Д2 ЗАШТИТНО ЗЕЛЕНИЛО
- Д4 МЕМОРИЈАЛНИ ПРОСТОРИ
- Е2 КОМУНАЛНА СУПРАСТРУКТУРА (тс-трафостаници)

СООБРАЌАЈНИ ПОВРШИНИ:

- КОЛОВОЗ
- ТРОТОАР, ПЕШАЧКА ПАТЕКА

ВОДОВИ НА ИНФРАСТРУКТУРА:

- ПОСТОЕЧКИ 35kV ДАЛЕКУВОД со заштитна зона
- ПОСТОЕЧКИ СРЕДНОНАПОНСКИ 10kV ВОЗДУШЕН ВОД со заштитна зона
- РЕГУЛИРАНО РЕЧНО КОРИТО
- СУВОДОЛИЦА


РЕГУЛИРАНО РЕЧНО КОРИТО
профил Р - Р
„А" (карактеристичен пресек)
4 6 4 6 4
4 16 4
24
4.8 2.5
7.3
ОТВОРЕН АБ КАНАЛ
(АД Водостопанство на РМ)
со пристапна патека
профил К1 - К1
0.5
0.3 0.3 0.3
3.1м 0.9м
4м

- ОТВОРЕН ЗЕМЈЕН КАНАЛ

M=1:1000

0 5 10 20 40 50 80м

ПРЕТПРИЈАТИЕ ЗА ПРОЕКТИРАЊЕ И ИЗРАБОТКА НА УРБАНИСТИЧКИ ПЛАНОВИ
група НИМЕР д.о. СКОПЈЕ

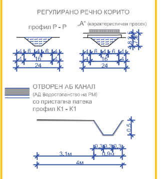НАРАЧАТЕЛ:ОПШТИНА ДЕМИР КАПИЈА

УРБАНИСТИЧКИ ПЛАН ЗА С.ЧИФЛИК,
К.О. ЧИФЛИК,
ОПШТИНА ДЕМИР КАПИЈА

СООБРАЌАЕН И НИВЕЛАЦИСКИ ПЛАН
(Планска документација)

ПЛАНЕР ПОТПИСНИК:
БЛАГОЈА РАДЕВСКИ, д.и.а. Овластување бр. 0.0104
Blagoja Radevski
Digitally signed by Blagoja Radevski
Date: 2021.01.15 17:08:11 +01'00'

СОРАБОТНИЦИ:	
ДУШАН БЕРОСКИ дги	
М-р. МАРИЈА РАДЕВСКА инж.арх.	
УПРАВИТЕЛ:	БЛАГОЈА РАДЕВСКИ диа

ТЕХ.БРОЈ:	МЕСТО:	ДАТА:	РАЗМЕР:	ЛИСТ БРОЈ:
03-126/14	СКОПЈЕ	12.2020	1:1000	04