


КО. КОРЕШНИЦА
размер 1:1000

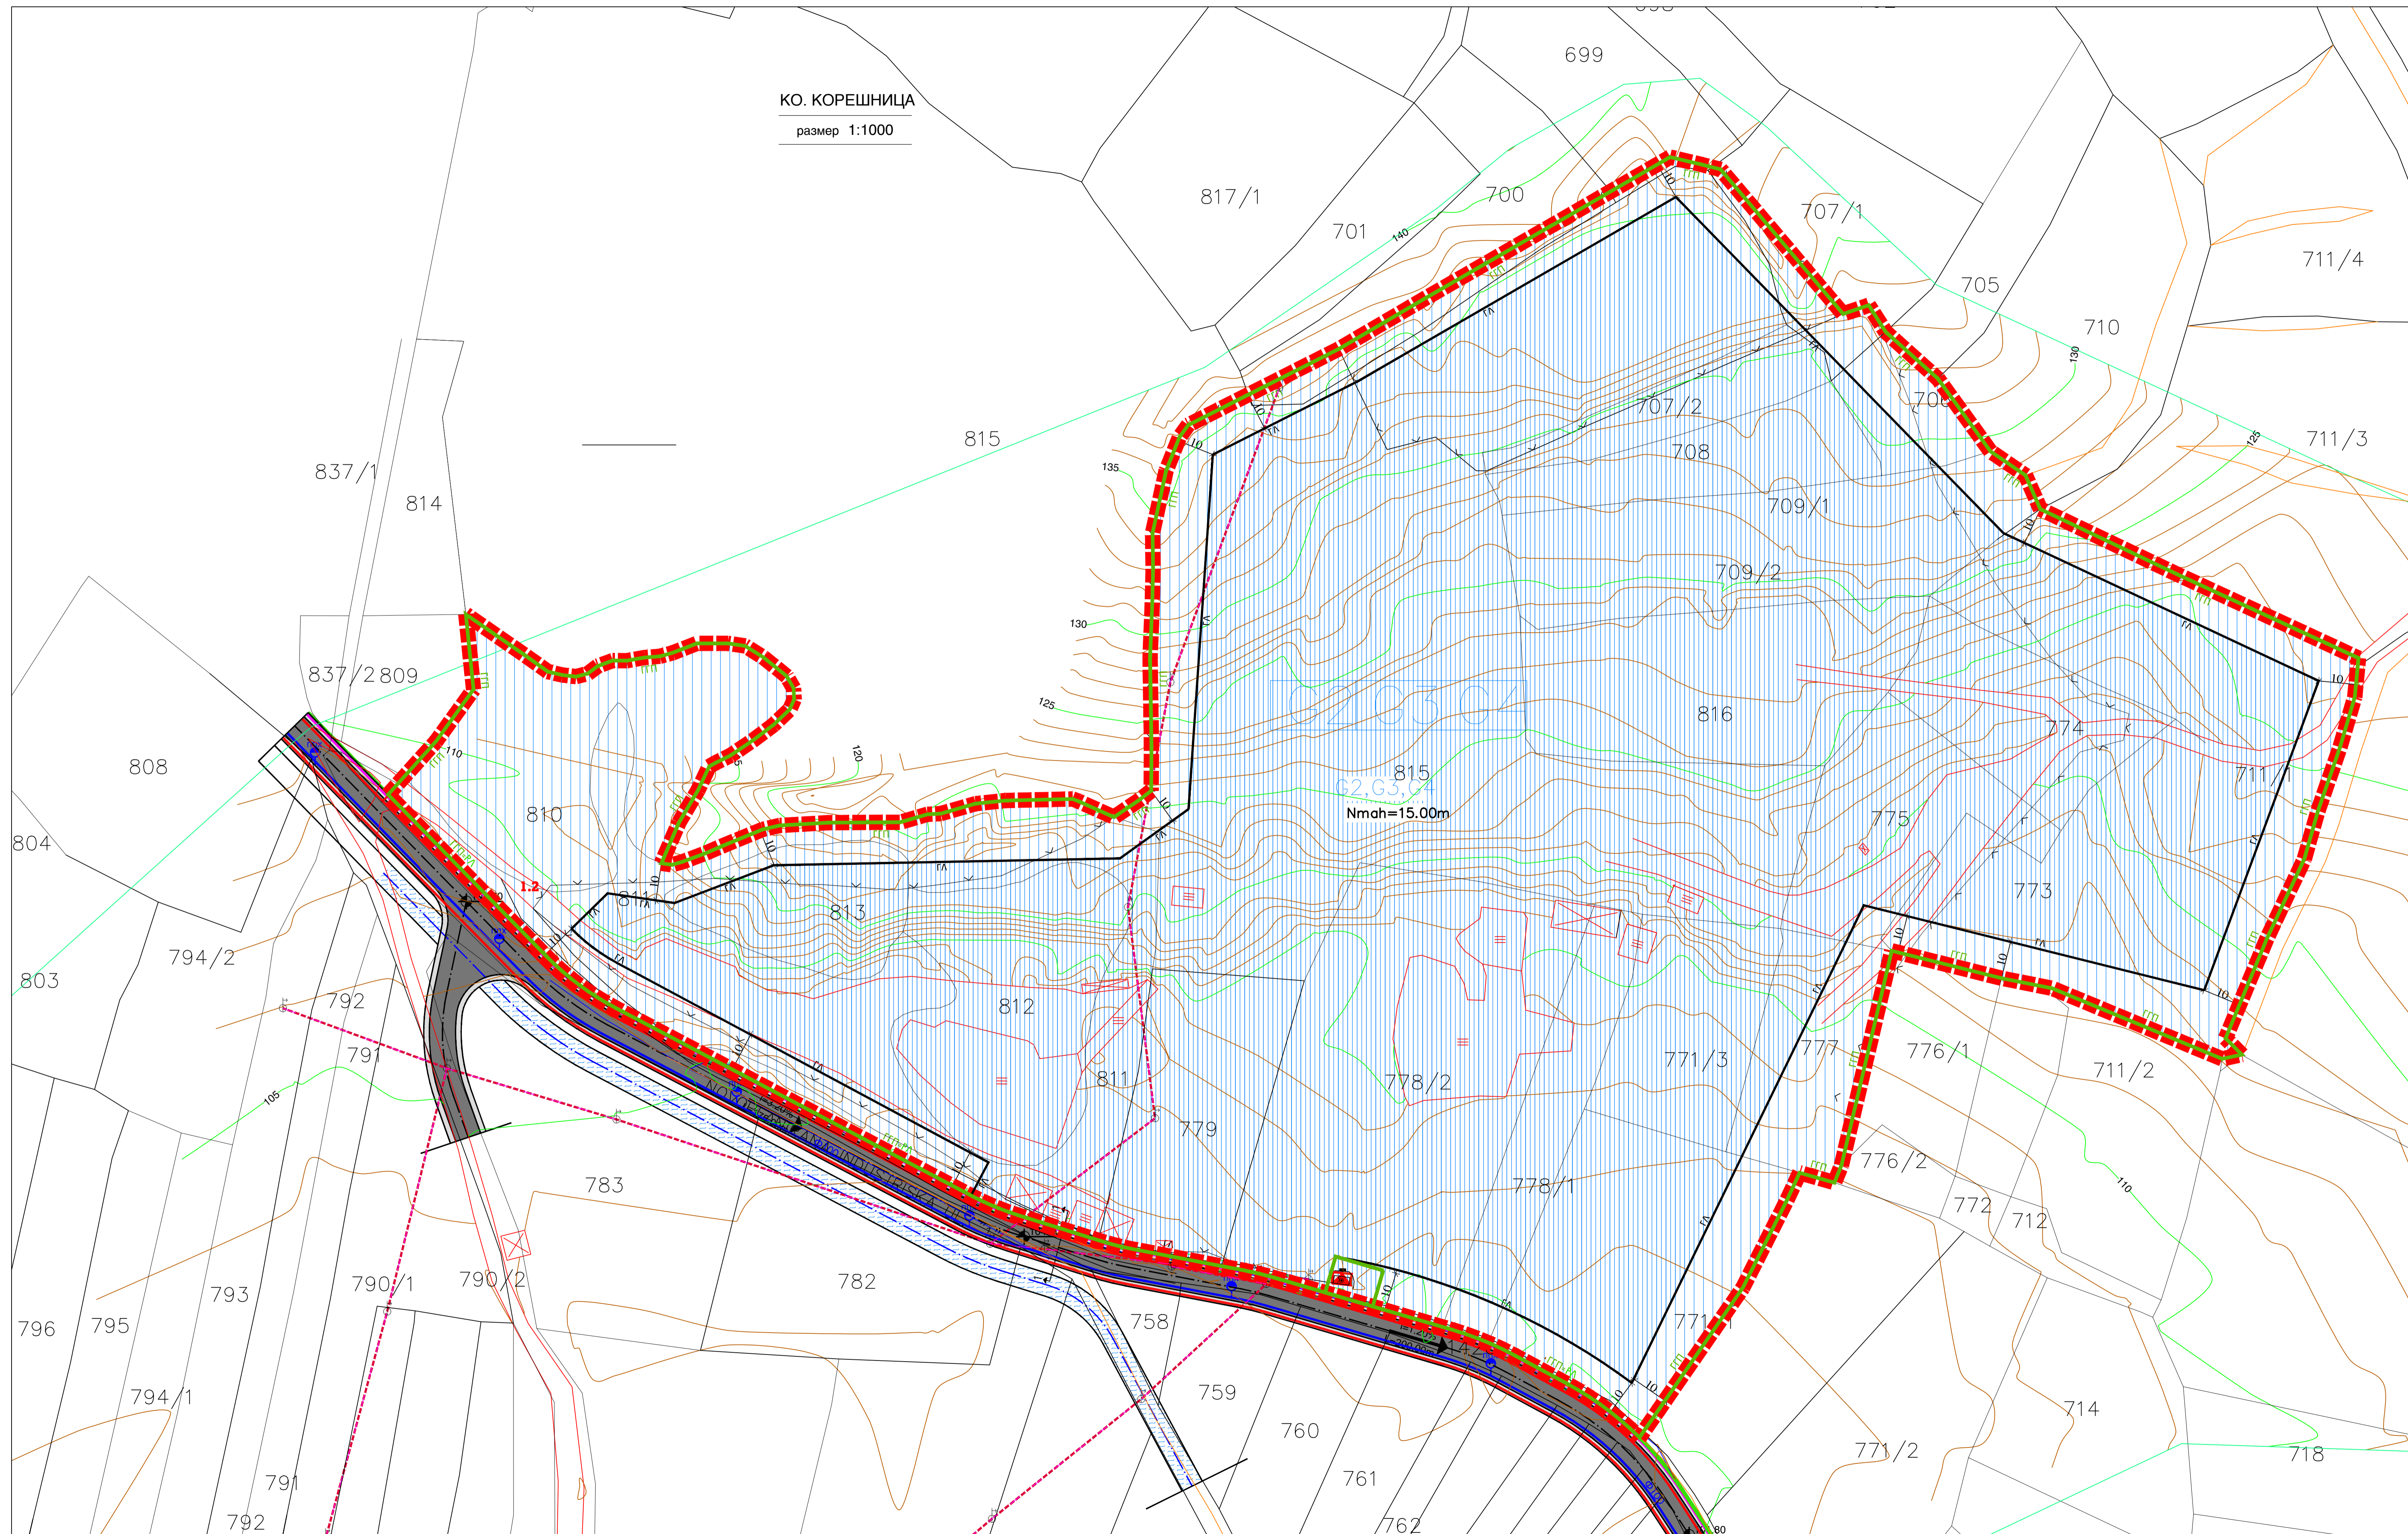

ЛЕГЕНДА:

- ГРАНИЦА НА ПЛАНСКИ ОПФАТ- П=8.51 Ха
- 1.1 НУМЕРАЦИЈА НА ГРАДЕЖНА ПАРЦЕЛА
- ГРАНИЦА НА ГРАДЕЖНА ПАРЦЕЛА
- РЕГУЛАЦИОНА ЛИНИЈА
- ГРАДЕЖНА ЛИНИЈА
- G2 КЛАСА НА НАМЕНА
- ВИСИНА ВО МЕТРИ
- ПОВРШИНА ЗА ГРАДЕБА
- НМЕЛАЦИСКИ КОТИ

НАМЕНА НА ПОВРШНИ:

ЛЕСНА И НЕЗАГАДУВАЧКА ИНДУСТРИЈА
СЕРВИСИ
СТОВАРИШТА

Класа на намена	Површина м2	Процент %
Г2-Лесна и незагадувачка индустрија,Г3-Сервиси,Г4-Стоваришта	85105	100.00%
ВКУПНО	85105	100.00%

БИЛАНСНИ ПОКАЗАТЕЛИ-Планирана состојба

Класа на намена	Површина м2	Процент %
Г2-Лесна и незагадувачка индустрија,Г3-Сервиси,Г4-Стоваришта	85105	100.00%
ВКУПНО	85105	100.00%

ВОДОВИ НА ИНФРАСТРУКТУРА:

ЕЛЕКТРО

- 04 Каь НАДЗЕМЕН КАБЛОВСКИ ВОД
- ПОСТОЈНА ТРАФОСТАНИЦА
- ПЛАНИРАНА ТРАФОСТАНИЦА
- 10Кв КАБЛОВСКИ ВОД-ПЛАНИРАН

ТЕЛЕФОНСКА ИНСТАЛАЦИЈА

- ТЕЛЕФОНСКИ ВОД-ПЛАНИРАН

СООБРАЌАЈНИ ПОВРШНИ:

- КОЛОВОЗ
- ТРОТОАР

КАРАКТЕРИСТИЧНИ ПРОФИЛИ НА СООБРАЌАЈНИЦИ:

ИНДУСТРИСКИ УЛИЦИ
новопланирана индустриска ул."1"
ПРЕСЕК 1-1

ЛЕГЕНДА:

- ГРАНИЦА НА ПЛАНСКИ ОПФАТ-П=8.51 Ха

М=1:1000

© У: \БИСА_13\ЗАКОМ \РРА\IND_13\MEMORANDUM\name_2\MEMO_PLANOV_F_COLOR.bmp

НАРАЧАТЕЛ: ОПШТИНА ДЕМИР КАПИЈА

Д.У.П.Д. ЗА К.П.БР.: 706,707/2,708,709/1,709/2,711/1,771/1,771/3,778/1,778/2,779,774,775,777,810,811,812,813,816 И ДЕЛ ОД К.П.БР.: 699,700,707/1,773 И 815, КО.КОРЕШНИЦА, ОПШТИНА ДЕМИР КАПИЈА

ПЛАНЕР ПОТПИСНИК:
БЛАГОЈА РАДЕВСКИ, д.п.с. Овластување бр. 0.0104

ПЛАНЕР ПОТПИСНИК:
ЛИЛЈАНА РАДЕВСКА, д.п.с. Овластување бр. 0.0105

СОРАБОТНИЦИ: ЉУБИЦА ТОФИЛОВСКА г.п.с

УПРАВИТЕЛ: БЛАГОЈА РАДЕВСКИ г.п.с	ТЕХ.БРОЈ: 184/2013	МЕСТО: СКОПЈЕ	ДАТА: 2013 год.	РАЗМЕР: 1:1000	ЛИСТ БРОЈ: 05
-----------------------------------	--------------------	---------------	-----------------	----------------	---------------