


НУМЕРИЧКИ ПОКАЗАТЕЛИ ЗА ЛОКАЛНА УРБАНИСТИЧКА-ПЛАНСКА ДОКУМЕНТАЦИЈА ЗА ИЗГРАДБА НА ЛЕСНА И НЕЗАГАДУВАЧКА ИНДУСТРИЈА ПОКРАЈ МАГИСТРАЛНИОТ СКОПЈЕ - ГЕВГЕЛИЈА НА ДЕЛ ОД КП15 КО ЧЕЛЕВЕЦ, ОПШТИНА ДЕМИР КАПИЈА

бр. на град. парцела	група на класа на намени	основна класа на намени	компатибилни класи на намени	површина на град.парцела (m <sup>2</sup> )	утврден простор за градење на повеќе градби (m <sup>2</sup> )	максимална површина за изградба на повеќе градби во утврдениот простор за градење (m <sup>2</sup> )	вкупна изградена површина на сите катови (m <sup>2</sup> )	бр. на катови	максимална височина на градбите до венец (m)	процент на изграденост во однос на ГП 1 (%)	коэффициент на искористеност во однос на градежна парцела (k)
1	Г	Г2	Г3 ; Г4;	28284,1228	13844,80	9690	29070	П+2	12	34,26	1,03

За градежната парцела да се изработи Архитектонско-урбанистички проект согласно чл.51 од Закон за просторно и урбанистичко планирање (Сл.весник бр.199/14, 44/15, 193/15, 31/16)

Бројот на паркин места да биде во согласност со Правилникот за стандарди и нормативи за урбанистичко планирање (Сл.весник бр.63/12, 126/12, 19/13, 95/13, 167/13, 37/14, 125/14, 148/14, 142/15)

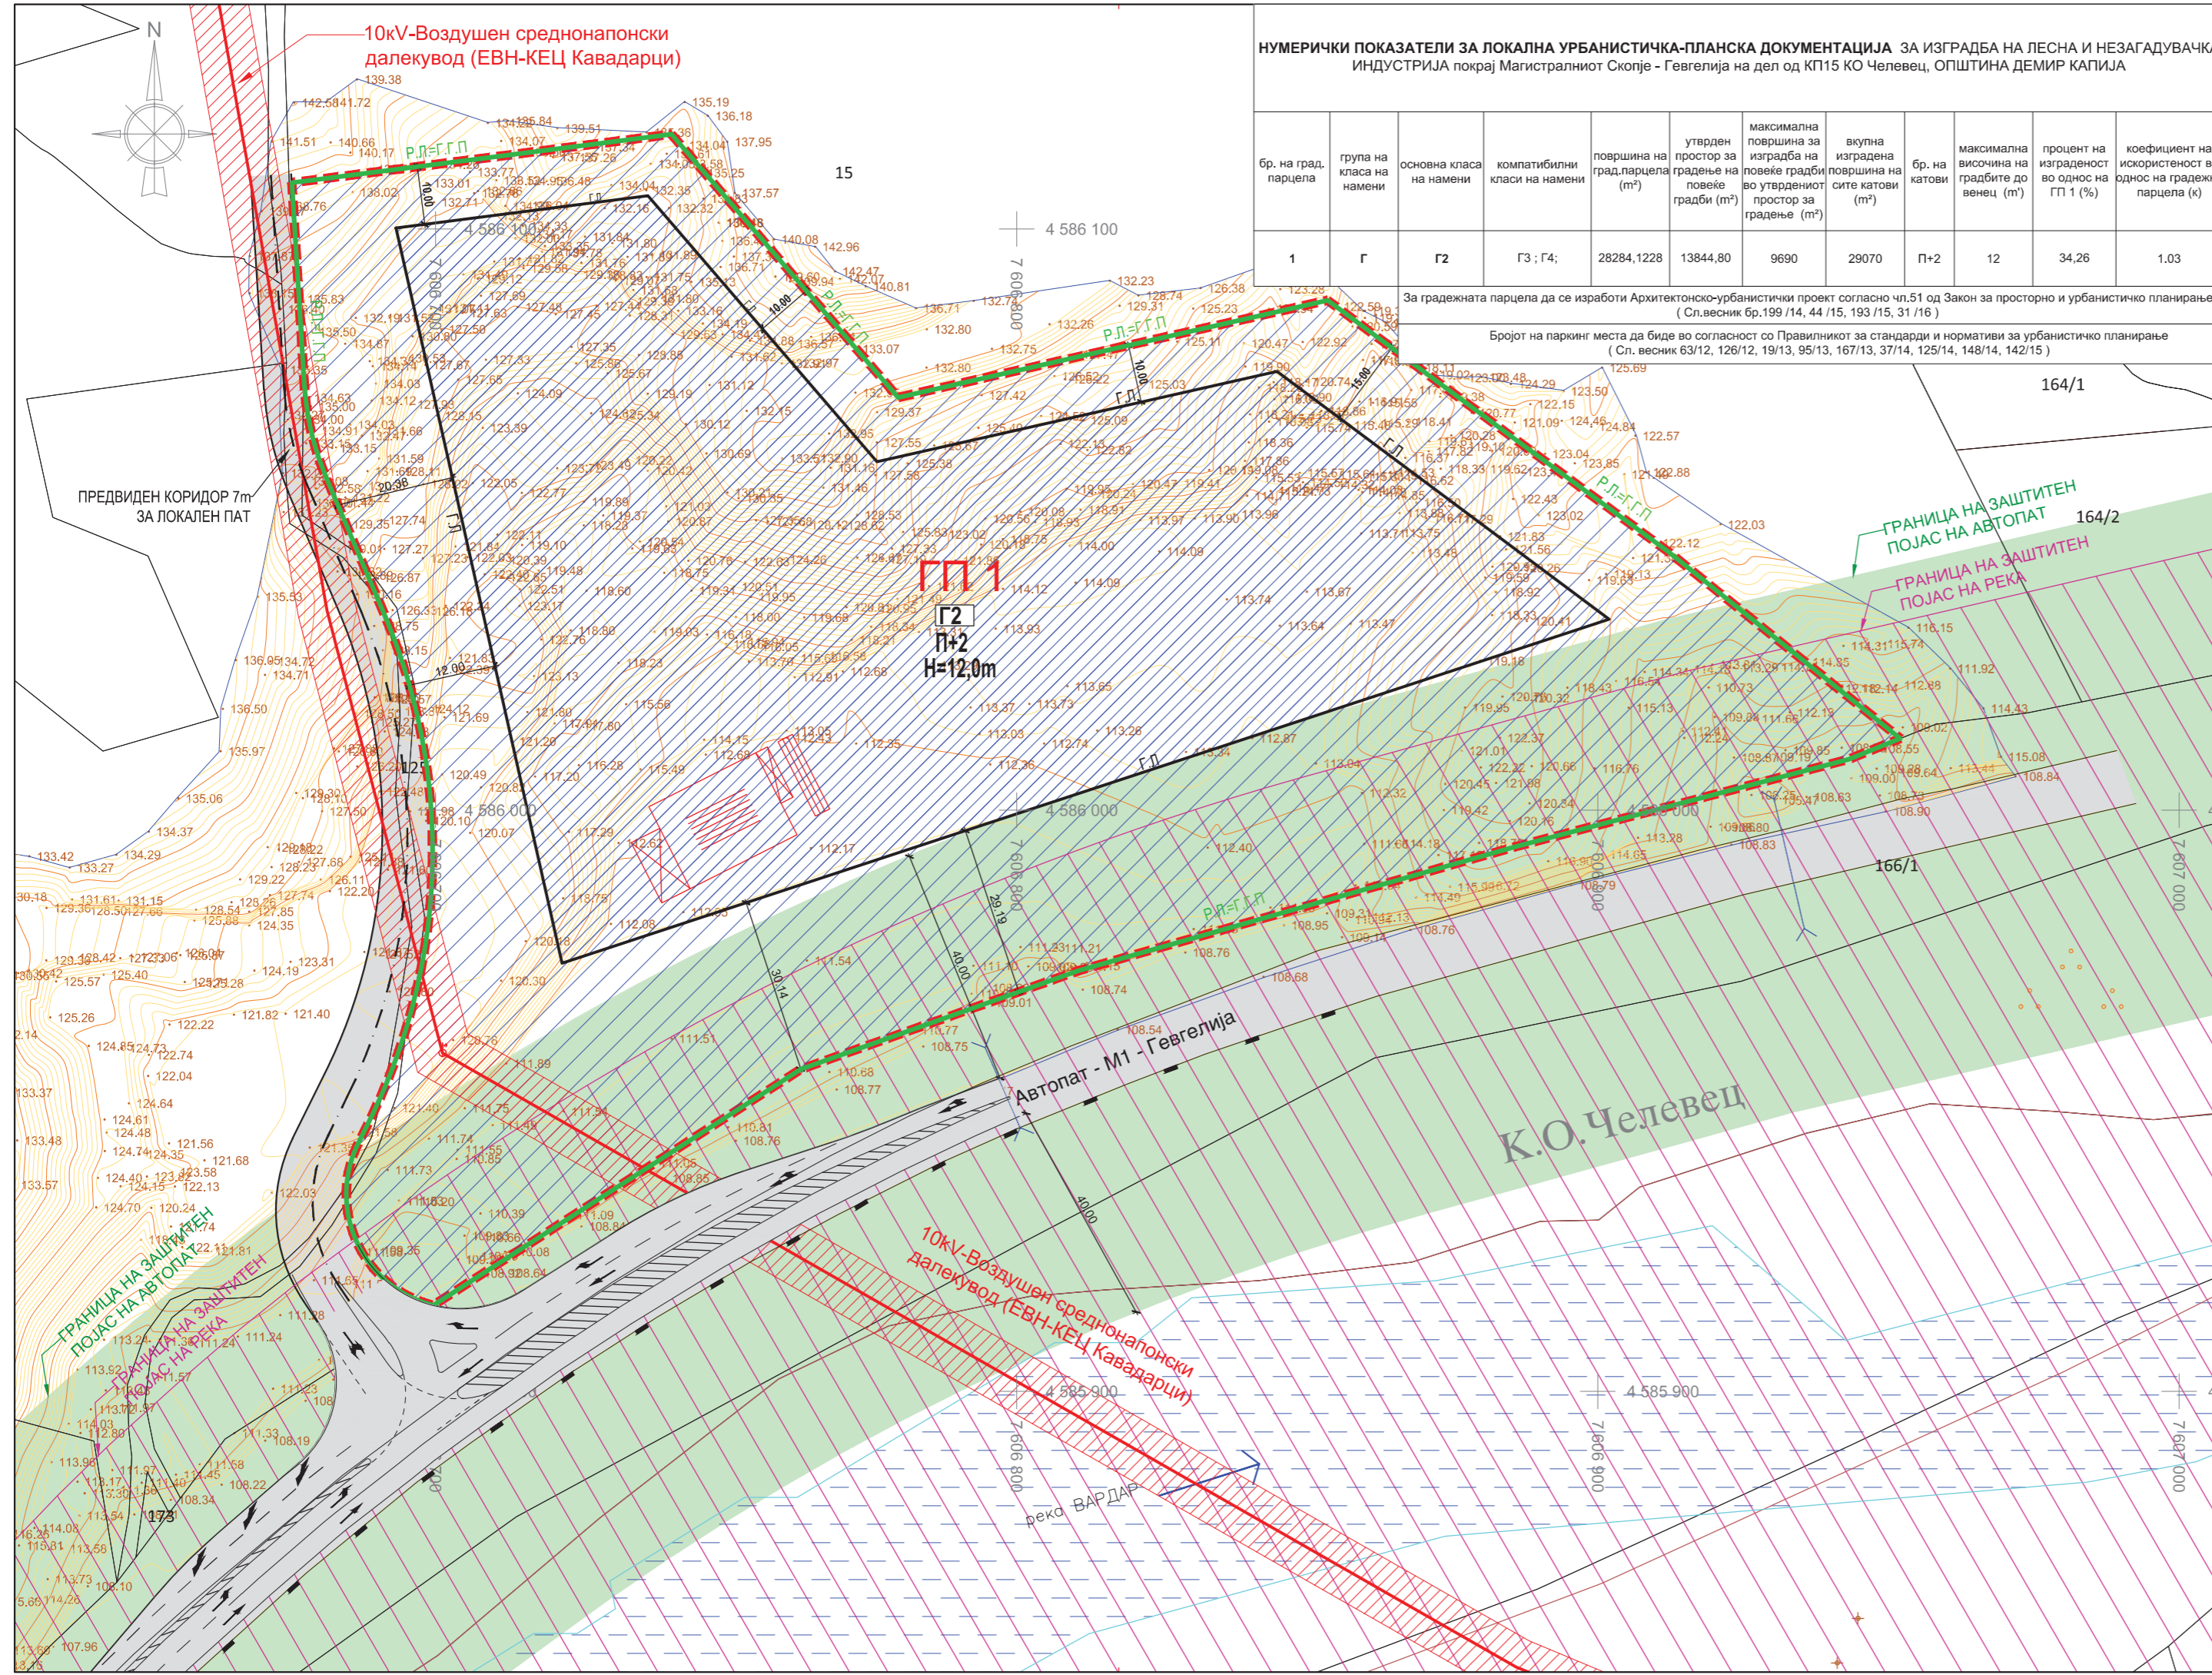

НАЗИВ НА ПРОЕКТ:  
**ЛОКАЛНА УРБАНИСТИЧКА ПЛАНСКА ДОКУМЕНТАЦИЈА**  
 ЗА ИЗГРАДБА НА ЛЕСНА ИНДУСТРИЈА ПОКРАЈ  
 МАГИСТРАЛНИОТ ПАТ СКОПЈЕ - ГЕВГЕЛИЈА  
 НА ДЕЛ ОД КП 15 - КО ЧЕЛЕВЕЦ  
 ОПШТИНА ДЕМИР КАПИЈА

ИНВЕСТИТОР: **ОПШТИНА ДЕМИР КАПИЈА**

**ЛЕГЕНДА**

- Граница на плански опфат
- Површина на плански опфат P = 2,83ha (28284,1228m<sup>2</sup>)
- РЛ РЕГУЛАЦИОНА ЛИНИЈА
- ГП ГРАДЕЖНА ПАРЦЕЛА
- ГП ГРАДЕЖНА ЛИНИЈА
- ГРУПА НА КЛАСИ НА НАМЕНИ
  - Г ПРОИЗВОДСТВО, ДИСТРИБУЦИЈА И СЕРВИСИ
- ОСНОВНА КЛАСА НА НАМЕНА
  - Г2 ЛЕСНА ИНДУСТРИЈА
- КОМПАТИБИЛНИ КЛАСИ НА НАМЕНА
  - Г3 СЕРВИСИ
  - Г4 СТОВАРИШТА
- ЗАШТИТЕН ПОЈАС НА АВТОПАТ
- ЗАШТИТЕН ПОЈАС НА РЕКА
- ЗАШТИТЕН ПОЈАС НА 10 kV ВОЗДУШЕН СРЕДНОНАПОНСКИ ДАЛЕКУВОД (ЕВН)

0 10 20 30 40 50 m M=1:1000

ИЗРАБОТУВАЧ:

**ЧАКАР & ПАРТНЕРС**  
 КОНСАЛТИНГ - ИНЖЕНЕРИНГ - МАРКЕТИНГ  
 ДИК "ЧАКАР ПАРТНЕРС" Скопје  
 ул. Народен фронт 5/IV/9  
 1000 Скопје, Р. Македонија  
 тел.3112-361 / e-mail: cakarp@t-home.mk



Ревизија:

Нарачател:	ОПШТИНА ДЕМИР КАПИЈА	Тип на проект:	ЛОКАЛНА УРБАНИСТИЧКО-ПЛАНСКА ДОКУМЕНТАЦИЈА
Донесувач на планот:	ОПШТИНА ДЕМИР КАПИЈА	Фаза:	УРБАНИЗАМ <b>У</b>
Овластен планер:	<b>0</b> СЛАВИЦА ЧАВДАРОВСКА дипл.инж.арх. Овластен планер 0469	НАСЛОВ НА ЦРТЕЖОТ:	ПЛАН НА ПОВРШНИ ЗА ГРАДЕЊЕ
Славица Чавдаровска, диа	Горан Чаловски, диа Татјана Ветеровска, диа Евгенија Поповска, м-р диа	ТЕХНИЧКИ БР:	ДАТУМ:
Работен тим:		133/2014	06/2016
		РАЗМЕР:	ВК. ЛИСТОВИ:
		1:1000	8
			ЛИСТ БРОЈ:
			5