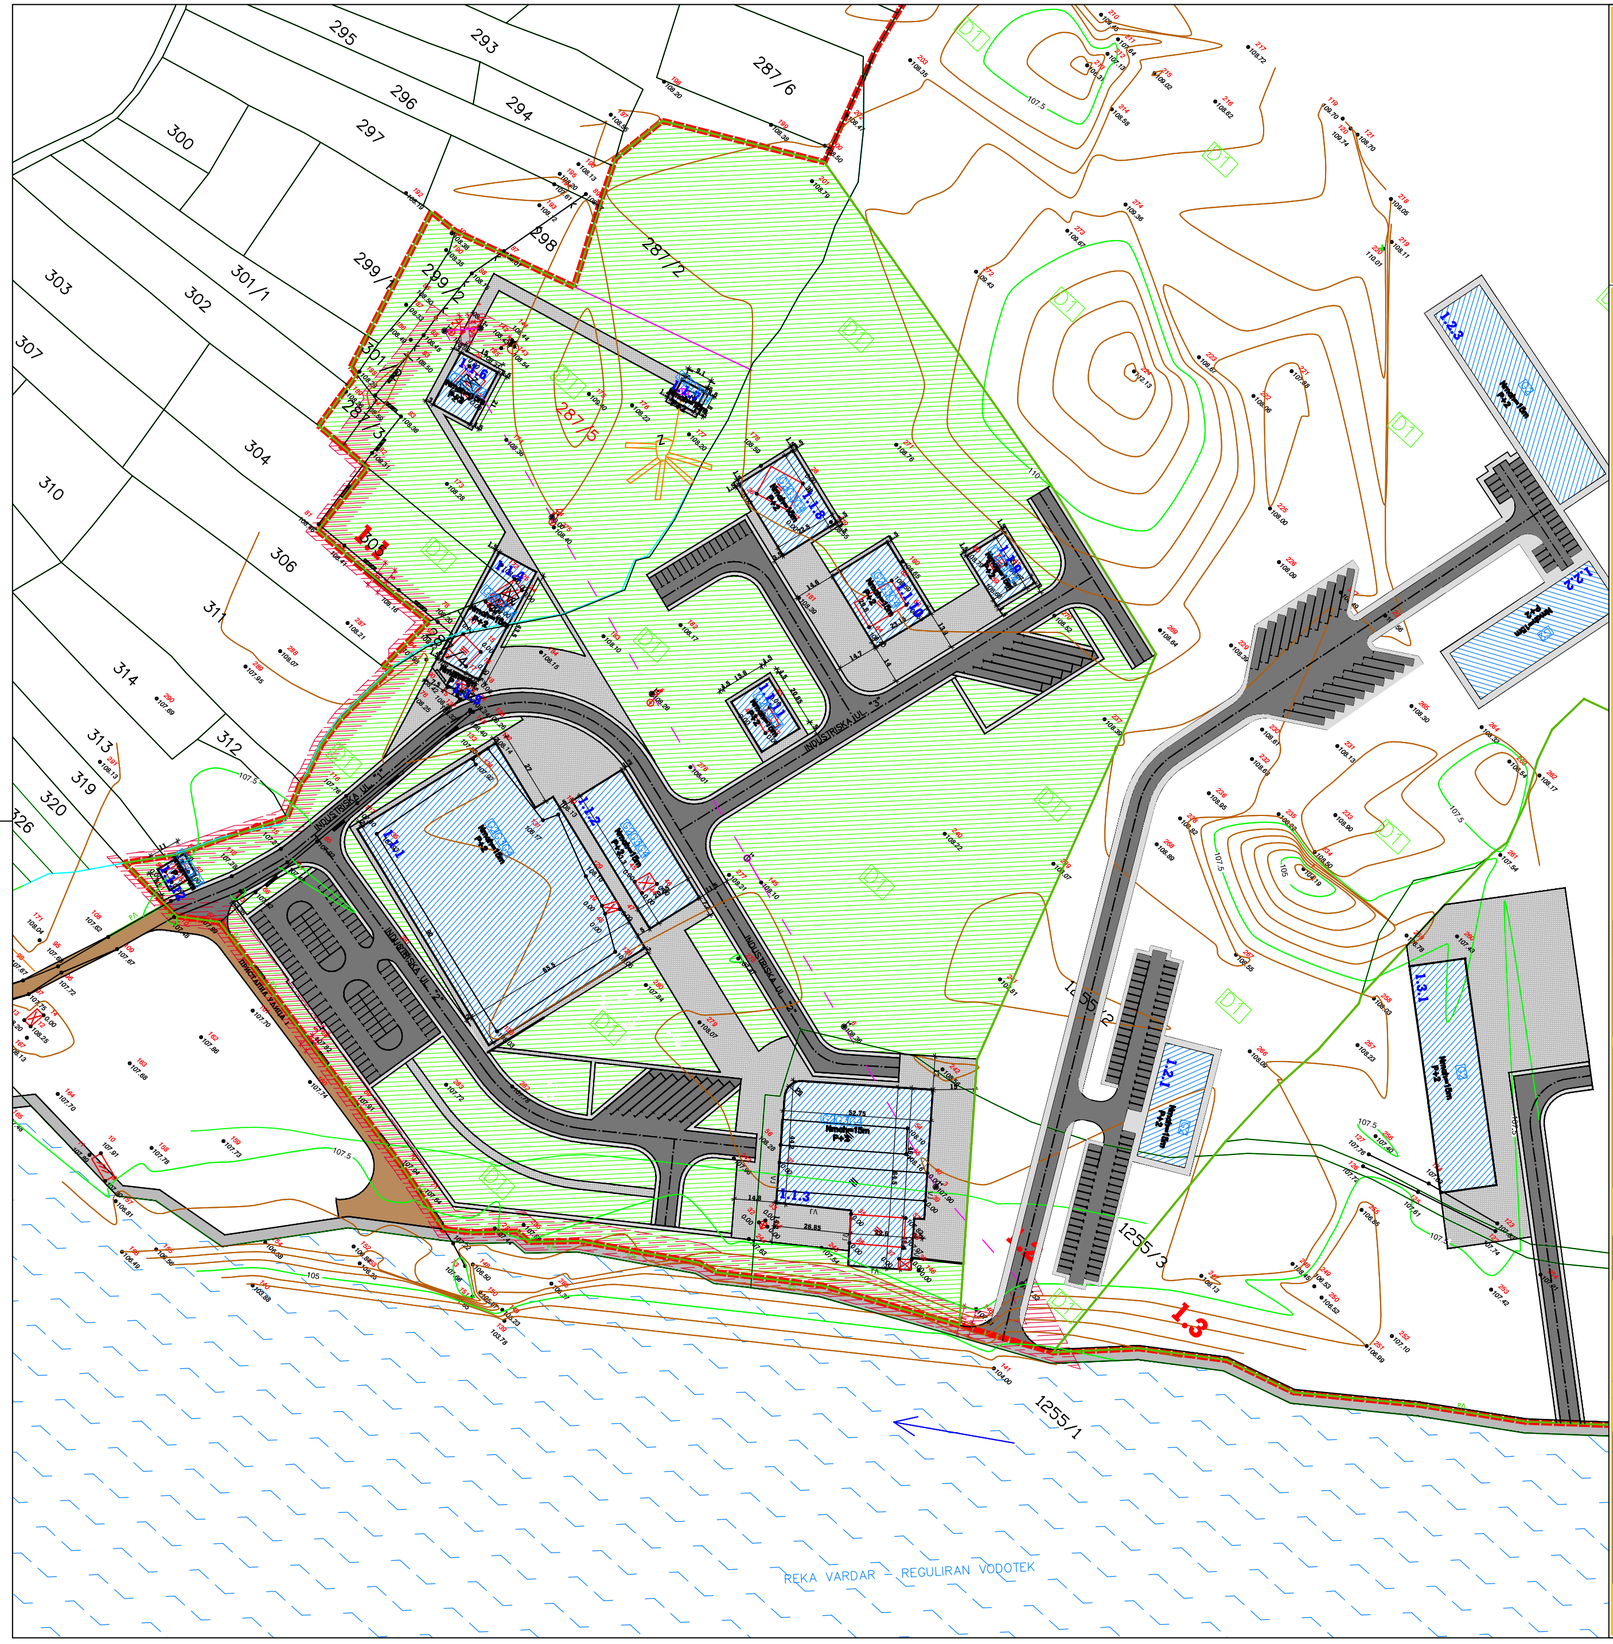

АУП ЗА ГП.1.1 ПО ЛУПД ЗА КО БИСТРЕНЦИ, и КО ПРЖДЕВО, ОПШТИНА ДЕМИР КАПИЈА

ПЛАНСКА ДОКУМЕНТАЦИЈА

М 1 : 1000

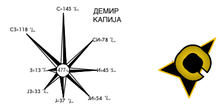

ЛЕГЕНДА:

- ГРАНИЦА НА ПЛАНСКИ ОПФАТ-П=28,67Ха
- ГРАНИЦА НА ГРАДЕЖНА ПАРЦЕЛА П=9.33 Ха
- 1.1 НУМЕРАЦИЈА НА ГРАДЕЖНА ПАРЦЕЛА
- 1.1.1 НУМЕРАЦИЈА НА ОБЈЕКТИ
- РЛ РЕГУЛАЦИОНА ЛИНИЈА
- ГРАНИЦА НА ГРАДЕЖНА ПАРЦЕЛА
- ГЛ ГРАДЕЖНА ЛИНИЈА
- Г2,Г3,Г4 КЛАСА НА НАМЕНА
- ПОВРШИНА ЗА ГРАДБА
- Hвен=..... ВИСИНА ВО МЕТРИ
- П+..... ВИСИНА ВО КАТОВИ
- РЕКА-ВОДА
- ЕЛЕМЕНТИ ЗА ОБЛИКУВАЊЕ НА СООБРАЌАЈНИЦИ
- ОСКА НА СООБРАЌАЈНИЦА

КЛАСА НА НАМЕНА:

- Г3,Г4 ДЕСНА И НЕЗАГАДУВАЧКА ИНДУСТР. СЕРВИСИ СТОВАРИШТА
- ДЛ ПАРКОВСКО ЗЕЛЕНИЛО

СООБРАЌАЈНИ ПОВРШИНИ:

- НАДВОРЕШЕН СООБРАЌАЈ
- ТРОТОАР ВО ПАРЦЕЛА
- ВНАТРЕШЕН СООБРАЌАЈ
- ПЕШАЧКИ ПАТЕКИ

НУМЕРИЧКИ ПОКАЗАТЕЛИ

НУМЕРАЦИЈА НА ГРАДЕЖНА ПАРЦЕЛА ВО АУП.ГП	НУМЕРАЦИЈА НА ГРАДЕЖНА ПАРЦЕЛА ВО АУП	ПОВРШИНА НА ГРАДЕЖНА ПАРЦЕЛА ОПФАТ (м2)	ПОВРШИНА НА ГРАДЕЖНА ПАРЦЕЛА ПЕШАЧКИ (м2)	НАМЕНА НА ПОВРШИНИ	ВКУПНА ПОВРШИНА ЗА ГРАДЕЊЕ (м2)	ПРОЦЕНТ ВО ПРИФАТЕНИОТ ОПФАТ (%)
Б1	Б2	Б3	Б4	Б5	Б6	Б7
Г.Б.1.1	Г.Б.1.1	287 219 м2	012 898м2	СО Вкупно	12 868	10,77 %
				Пешачки	2 242	1,88 %
				Пешачки Патеки	10 082	16,91 %
				Резервно	36 878	30,73 %
				Вкупно Зелено	16 461	13,72 %
ВКУПНО ВО Г.Б.1.1					93 550	100,00%

АУП за ГП.1.1 ПО ЛУПД ЗА КО БИСТРЕНЦИ и КО ПРЖДЕВО
ПРИКАЗ НА ДЕЛОВИ ОД ГРАДЕЖНИ ПАРЦЕЛИ

Б.бр.	Б1	Б2	Б3	Б4	Б5	Б6	Б7	Б8	Б9	Б10	Б11
1.1.1	Г3		18 м	П+2			287м2	287+0=0	287+0=0	100,00	
1.1.2								1,5+0=0	1,5+0=0		
1.1.3								28,8+0=0	28,8+0=0		
1.1.4			4 м	0			11,5м2	11,5+0=0	11,5+0=0		
1.1.5								12м2	12м2		
1.1.6			18 м	П+2			8,5м2	8,5+0=0	8,5+0=0		
1.1.7							8,5м2	8,5+0=0	8,5+0=0		
1.1.8								8,5+0=0	8,5+0=0		
1.1.9			4 м	0				8,5+0=0	8,5+0=0		
1.1.10								8,5+0=0	8,5+0=0		
1.1.11								8,5+0=0	8,5+0=0		
РЕ ВКУПНО							ВКУПНО	-	-	-	
СО ОБЈЕКТИ							20,85м	-	-	-	
ВКУПНО ВО Г.Б.1.1							93,55	12,85м2	12,85м2	10,77 %	

М=1:1000

0 10 20 40 50 80m

D:\Users\Ванчо\Desktop\ДЕМИР 1 РЕАЛНО_14\МЕМОРАНДУМ\mema_2\DEMO_PLANOVI_F_COLOR.bmp

НАРАЧАТЕЛ:ОПШТИНА ДЕМИР КАПИЈА

АУП ЗА ГП.1.1 ПО ЛУПД ЗА КО БИСТРЕНЦИ И КО ПРЈДЖЕВО ОПШТИНА ДЕМИР КАПИЈА

ФАЗА: УРБАНИЗАМ

УРБАНИСТИЧКО РЕШЕНИЕ НА ГРАДЕЖНА ПАРЦЕЛА

ПЛАНЕР ПОТПИСНИК:
БЛАГОЈА РАДЕВСКИ, д.и.а. Овластување бр. 0.0104

ПЛАНЕР ПОТПИСНИК:
ЛИЈЈАНА РАДЕВСКА, д.и.а. Овластување бр. 0.0105

ПЛАНЕР ПОТПИСНИК:
ЉУБИЦА ТОФИЛОВСКА, д.и.а. Овластување бр. 0.0406

УПРАВИТЕЛ: БЛАГОЈА РАДЕВСКИ дип.

ТЕХ.БРОЈ:	МЕСТО:	ДАТА:	РАЗМЕР:	ЛИСТ БРОЈ
174/2014	СКОПЈЕ	АВГУСТ 2014 год.	1:1000	02