

**УРБАНИСТИЧКИ ПЛАН ЗА СЕЛО КАСУРА
К.О. ДЕМИР КАПИЈА,
ОПШТИНА ДЕМИР КАПИЈА
ПЛАНСКА ДОКУМЕНТАЦИЈА
ПЛАНСКИ ПЕРИОД 2014-2024 год
ПРЕДЛОГ ПЛАН М = 1 : 1000**



ЛЕГЕНДА:

- ГРАНИЦА НА ПЛАНСКИ ОФАРТ-П-17.82 Ха
- ГРАНИЦА НА БЛОК
- Б5 НУМЕРАЦИЈА НА БЛОК
- 1.1 НУМЕРАЦИЈА НА ГРАДЕЖНА ПАРЦЕЛА
- ГРАНИЦА НА ГРАДЕЖНА ПАРЦЕЛА
- РЕГУЛАЦИОНА ЛИНИЈА
- ГРАДЕЖНА ЛИНИЈА
- КЛАСА НА НАМЕНА
- ВИСИНА ВО МЕТРИ
- ВИСИНА ВО КАТОВИ
- ПОВРШИНА ЗА ГРАДЕ
- РЕГУЛАРАН ВРЕМЕН ВОДОТЕК
- ЗАШТИТНА ЗОНА НА ВОДОТЕК
- НИВЕЛАЦИСКИ КОТИ
- КООРДИНАТИ НА ПРЕКРШНИ ТОЧКИ

КЛАСИ НА НАМЕНИ:

- Д1 ДОМОВНЕ ВО СТАВЕНИ КУЌИ
- Д2 ВРЕМНО СМЕСТУВАЊЕ
- Д3 МАЛИ КОМЕРЦИЈАЛНИ И ДЕЛОВНИ НАМЕНИ
- Д4 ГОЛЕМИ УГОСТИТЕЛСКИ ЕДИНИЦИ
- Д5 КОЛАСКИ КОМПЛЕКСИ
- Д6 ОБРАЗОВАНИЕ И НАУКА
- Д7 ЗДРАВСТВО И СОЦИЈАЛНА ЗАШТИТА (Детски центар)
- Д8 КУЛТУРА (Дом на култура)
- Д9 ВЕРСКИ ИНСТИТУЦИИ-ЦРКВА
- Д10 ПАРКОВСКО ЗЕЛЕЊИЛО
- Д11 ЗАШТИТНО ЗЕЛЕЊИЛО
- Д12 СПОРТ И РЕКРЕАЦИЈА
- Д13 КОМУНАЛНА СУПРАСТРУКТУРА (претсвојствени)
- Д14 НЕКОМУНАЛНА ИНФРАСТРУКТУРА (претсвојствени)

ВОДОВИ НА ИНФРАСТРУКТУРА:

- ЕЛЕКТРО
- СРЕДНОНАПОНСКИ НАДЗЕМЕН ВОД
- ЗАШТИТНА ЗОНА НА СРЕДНОНАПОН ВОД
- ПОСТОЈА В АЖ ВОЗДУШНА МРЕЖА СЕ ДИСПОЗИРА ПО ЈАВНИ ПОВРШНИ
- ПОСТОЈА СТОЛБНА ТРАНСФОРМАЦИЈА
- ПАВЛВРАНА ТРАНСФОРМАЦИЈА
- ПАВЛВРАНА ПОДЗЕМНА ВОД
- ВОДОВОД И КАНАЛИЗАЦИЈА
- ПАВЛВРАНА ВОДОВОД
- НАДВОРШЕН ПП ХИДРАНТ
- ПАВЛВРАНА ФЕКАЛНА КАНАЛИЗАЦИЈА
- ПАВЛВРАНА АТМОС. КАНАЛИЗАЦИЈА
- ТЕЛЕФОНСКА ИНСТАЛАЦИЈА
- ПАВЛВРАНА ТЕЛЕФОНСКИ ВОД


**СИНТЕЗЕН ПЛАН
(Планска документација)**

НАДЕЕН ПОТПИСНИК:
БАЛГОЈА РАДЕВСКИ, д.с.г. Овластување бр. 01014

СОРАБОТНИЦИ:
МАРИЈА РАДЕВСКА мр.инж.арх.
ЛУШАН БЕРЕСКИ г-р


УПРАВНИТЕЛ:
БАЛГОЈА РАДЕВСКИ г-р

УЧЕСТВО:
МЕСТО: ДАТА: РАЗМЕР: ЛИСТ БРОЈ:
128/14 СКОПЈЕ 2018 год. 1:1000 05

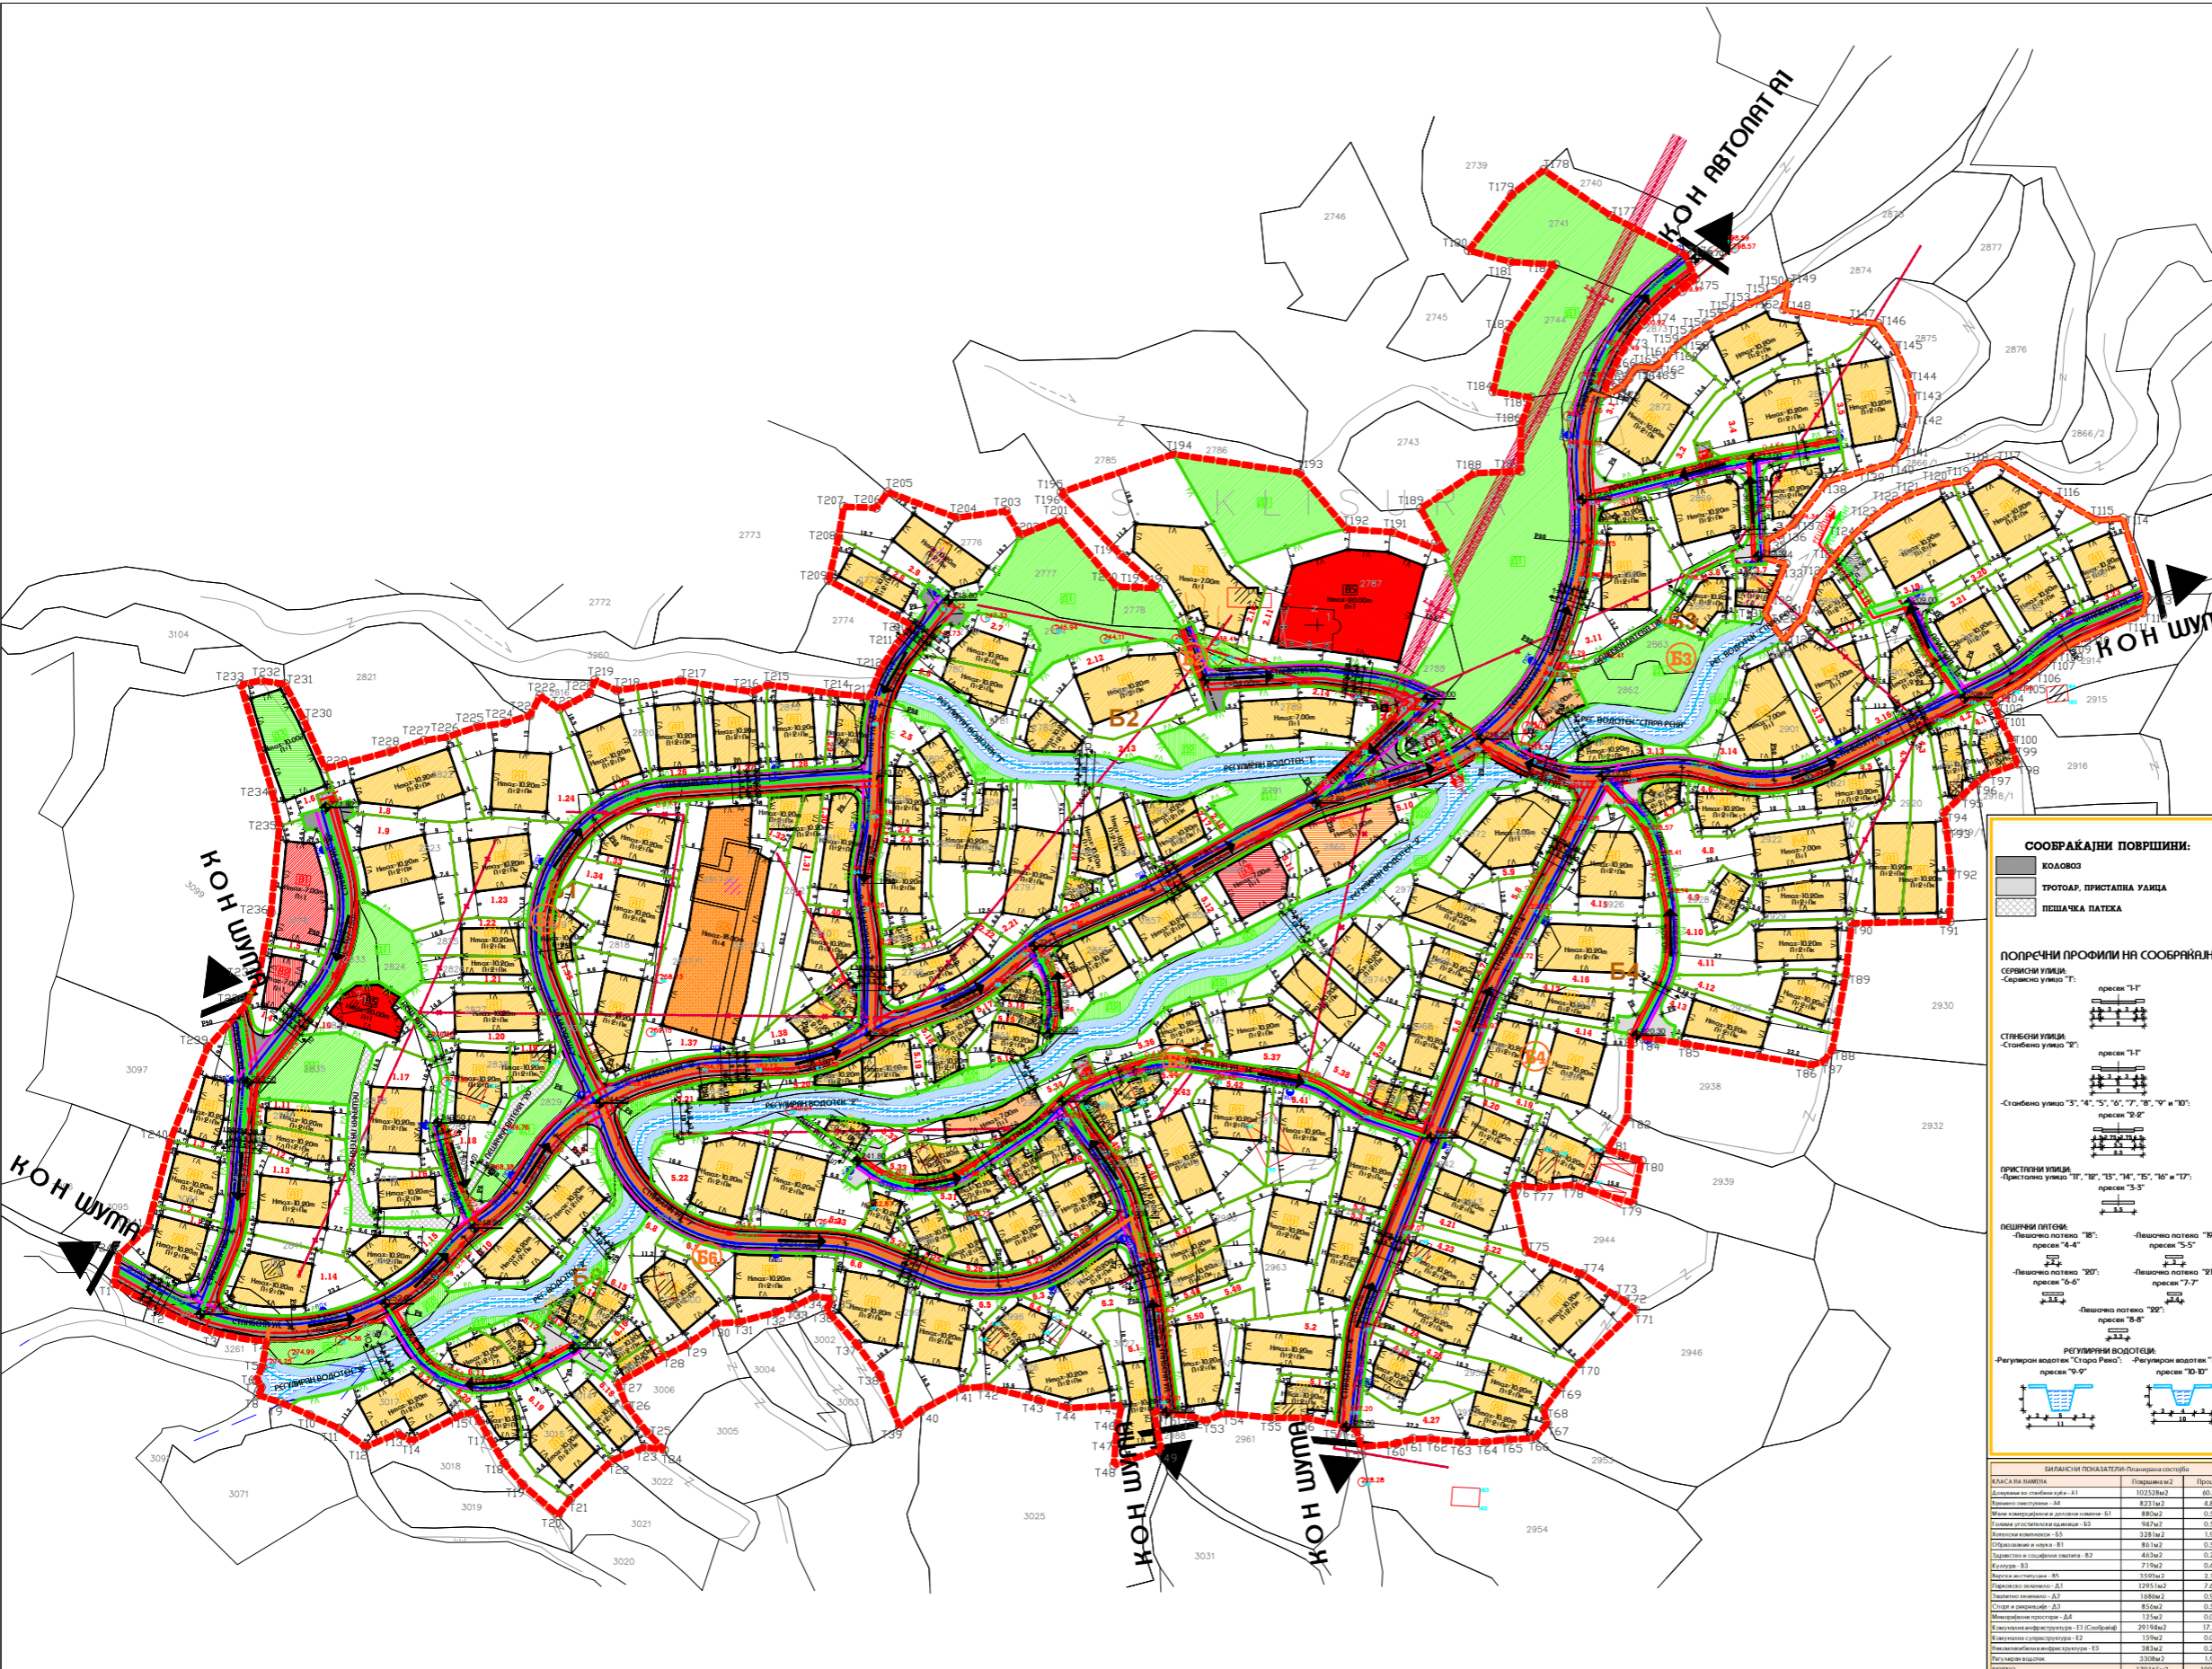

СООБРАЌАЈНИ ПОВРШНИ:

- КОДОВОЗ
- ТРОТОАР, ПРИСТАПНА УМИЦА
- ПЕШАЧКА ПАТЕКА

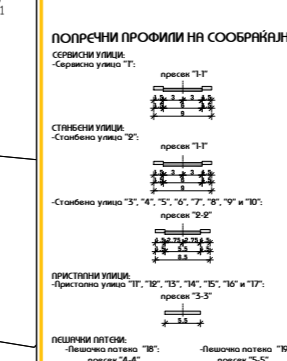


